

NOTA : Planos comerciales sujetos a modificaciones de carácter técnico-constructivo.

arrutiark s.c.p.
 María Diaz de Haro, 15-1esk. - 48013 BILBAO
 Tfno. - 944414302 Fax - 94427273
 Email : arrutiark@arrutiark.com

"El presente documento es copia de su original del que es autor ARRUTIARK S.C.P. Su utilización total o parcial, así como cualquier reproducción o cesión a terceros, requerirá la previa autorización expresa de su autor, quedando en todo caso prohibida cualquier modificación unilateral del mismo.


ARKITEKTO PROIEKTUGILEA(K) / EL ARQUITECTO(S)
 FEDERICO ARRUTI ALDAPE OIHANA ARRUTI RUIZ
 ERAGILEA / PROMOTOR KOKAPENA/ EMPLAZAMIENTO
 ISGA INMUEBLES S.A. Parcela P-4. UE-CR-19 GALDAKAO

ESKALA/ESCALA
 E: 1/150
 0 0.75 1.50 3.00 4.50m
 DATA / FECHA
 ABRIL 2015 APIRILA

PROIEKTUAREN IZENBURUA / PROYECTO DE
 24 ETXEBIZITZA, LOKALAK, GARAJEAK ETA TRASTALEKUEK
 GAUZATZE PROIEKTUA
 PROYECTO DE EJECUCIÓN
 24 VIVIENDAS, LOCALES, GARAJES Y TRASTEROS

PLANOAREN IZENBURUA/ PLANO DE
 1 ETA 2 PORTALAK
 2 APARKALEKU SOLAIRUA
 PORTAL Nos.-61 y 63
 PLANTA GARAJE 2

PLANO ZK. / PLANO N°
G-01
 VERSION 1 BERTSIOA
 Expte. : 2015/02

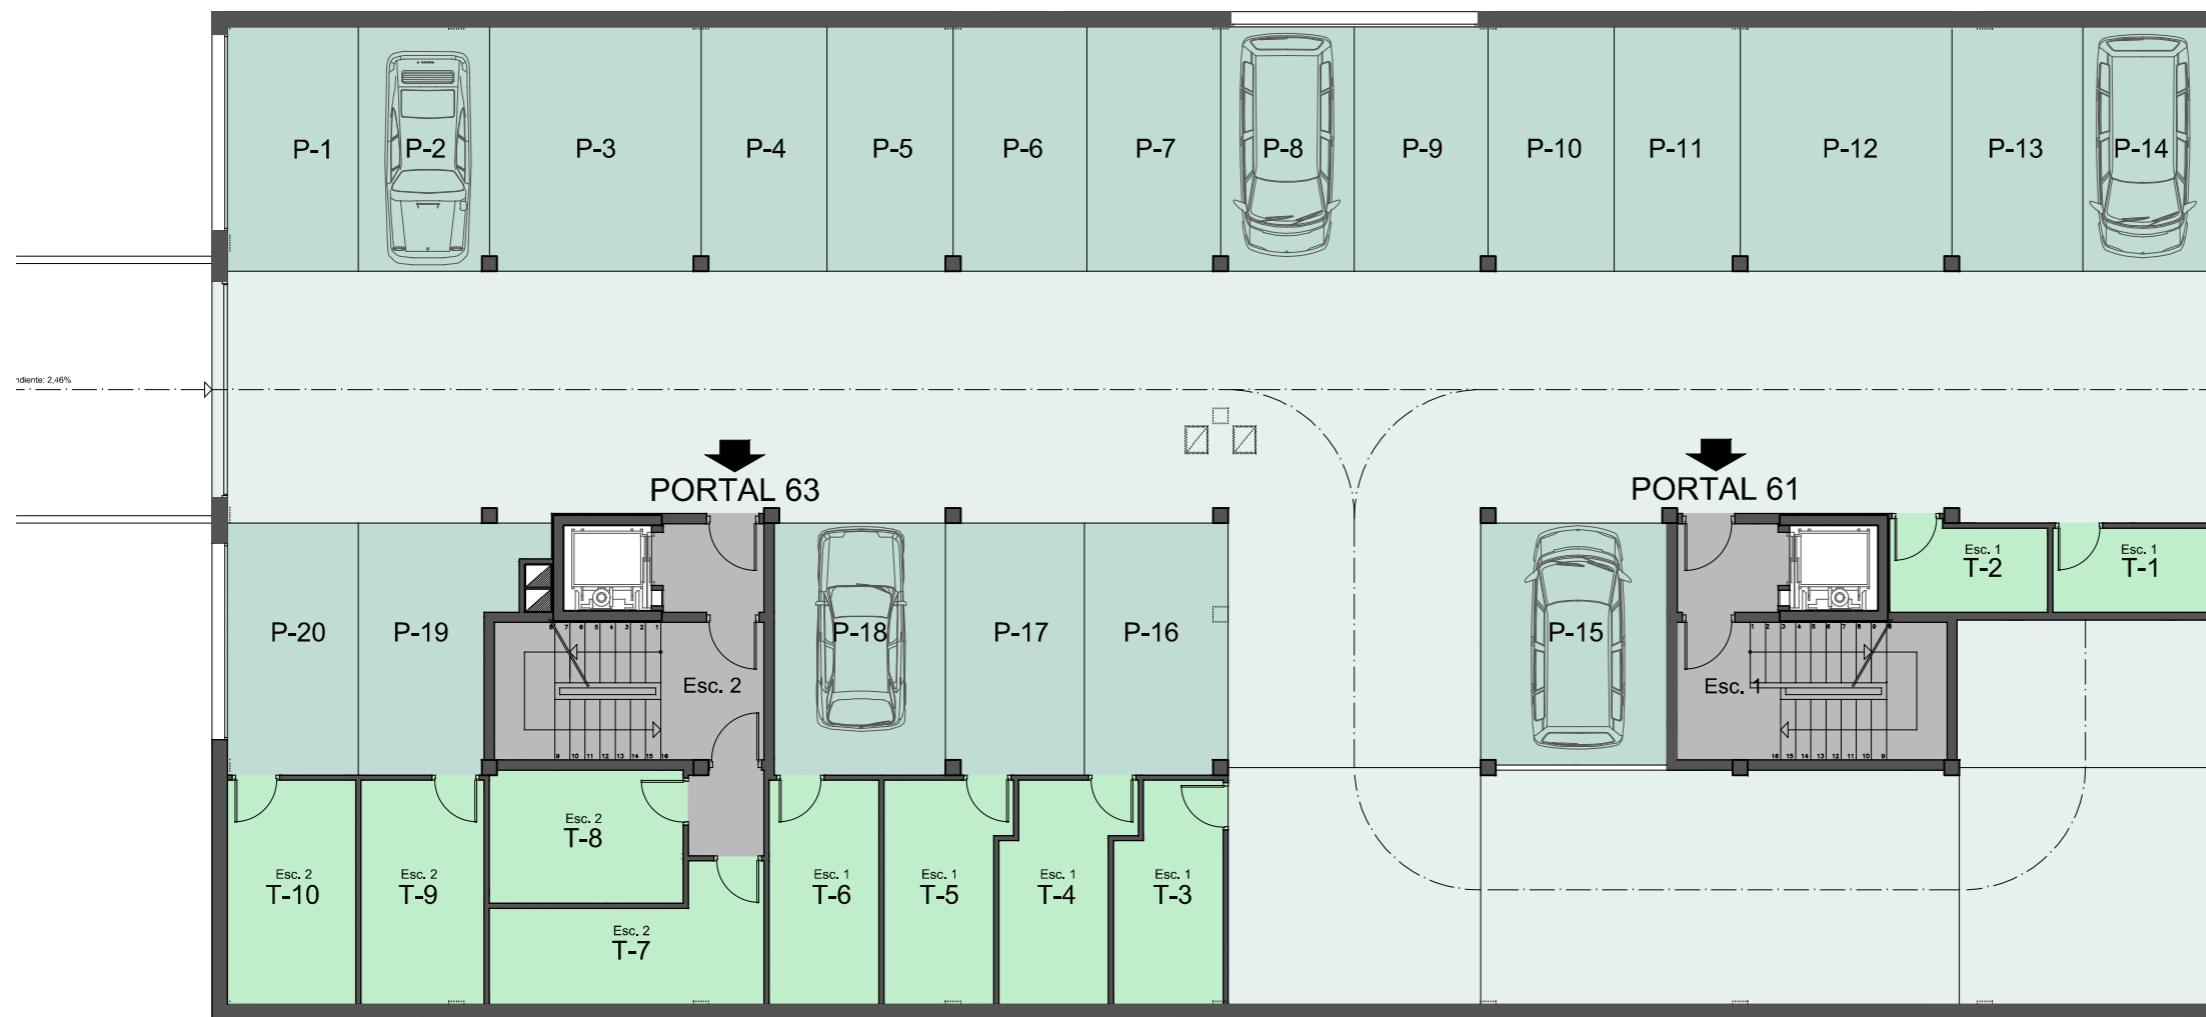

NOTA : Planos comerciales sujetos a modificaciones de carácter técnico-constructivo.

arrutiark s.c.p
 María Diaz de Haro,15-1esk. - 48013 BILBAO
 Tfno. - 944414302 Fax - 944277273
 Email : arrutiark@arrutiark.com

"El presente documento es copia de su original del que es autor ARRUTIARK S.C.P. Su utilización total o parcial, así como cualquier reproducción o cesión a terceros, requerirá la previa autorización expresa de su autor, quedando en todo caso prohibida cualquier modificación unilateral del mismo.

ARKITEKTO PROIEKTUGILEA(K) / EL ARQUITECTO(S)
 FEDERICO ARRUTI ALDAPE OIHANA ARRUTI RUIZ
 ERAGILEA / PROMOTOR
 ISGA INMUEBLES S.A.
 KOKAPENA/ EMPLAZAMIENTO
 Parcela P-4. UE-CR-19
 GALDAKAO



ESKALA/ESCALA
 E: 1/150
 0 2.50 5.00 10.00 15.00m
 DATA / FECHA
 ABRIL 2015 APIRILA

PROIEKTUAREN IZENBURUA / PROYECTO DE
 24 ETXEBIZITZA, LOKALAK, GARAJEAK ETA TRASTALEKUEN
 GAUZATZE PROIEKTUA
 PROYECTO DE EJECUCIÓN
 24 VIVIENDAS, LOCALES, GARAJES Y TRASTEROS

PLANOAREN IZENBURUA/ PLANO DE
 1 ETA 2 PORTALAK
 1 APARKALEKU SOLAIRUA
 PORTAL Nos.-61 y 63
 PLANTA GARAJE 1

PLANO ZK. / PLANO Nº
G-02
 VERSION 1 BERTSIOA
 Expte. : 2015/02

PORTAL Nº-61	1º
	A
HALL-DISTRIBUIDOR	-----
HALL	6.09 m ²
DISTRIBUIDOR	2.59 m ²
COCINA	11.08 m ²
TENEDERO	-----
SALON-COMEDOR	20.22 m ²
TERRAZA	-----
DORMITORIO-1	15.45 m ²
VESTIDOR	-----
BAÑO-1	4.62 m ²
DORMITORIO-2	10.47 m ²
DORMITORIO-3	-----
BAÑO-2	5.07 m ²
SUPERFICIE UTIL	75.59 m ²
SUP. CONSTRUIDA	86.16 m ²

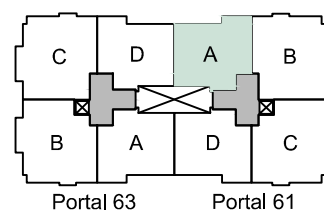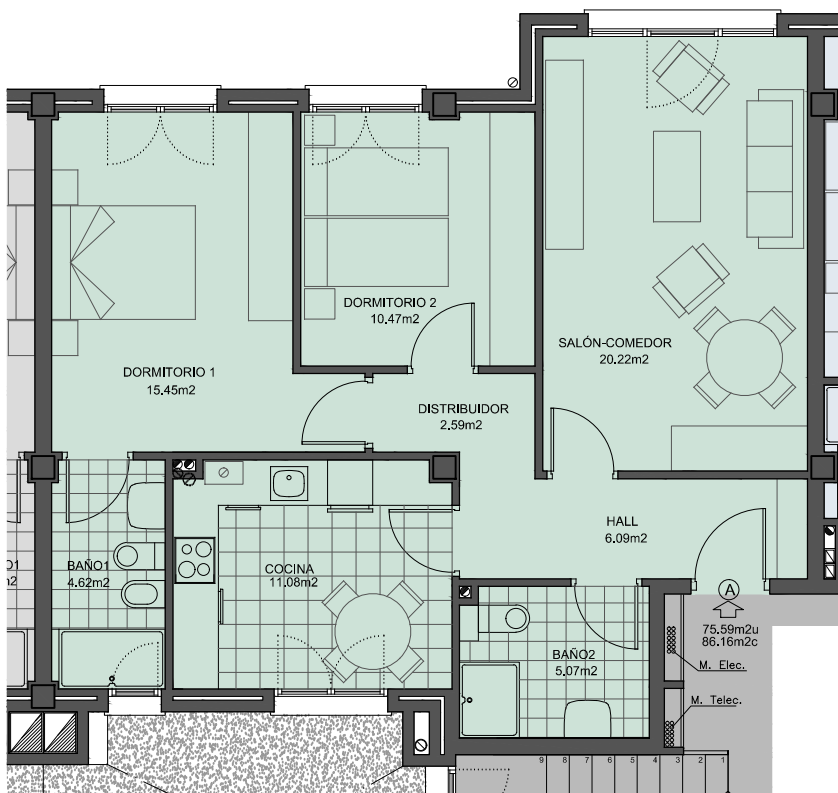

NOTA : Planos comerciales sujetos a modificaciones de carácter técnico-constructivo.

arrotiark s.c.p
 María Diaz de Haro, 15-1esk. - 48013 BILBAO
 Tfno. - 944414302 Fax - 944277273
 Email : arrotiark@arrotiark.com

*El presente documento es copia de su original del que es autor ARRUTIARK S.C.P.. Su utilización total o parcial, así como cualquier reproducción o cesión a terceros, requerirá la previa autorización expresa de su autor, quedando en todo caso prohibida cualquier modificación unilateral del mismo.

ERAGILEA / PROMOTOR
 ISGA INMUEBLES S.A.

KOKAPENA / EMPLAZAMIENTO
 BLOQUE P-4
 DE LA UE-CR19
 GALDAKAO . BIZKAIA

ESKALA/ESCALA
 E: 1/100

PROIEKTUAREN IZENBURUA / PROYECTO DE
 PROYECTO DE EJECUCIÓN
 24 VIVIENDAS, LOCALES, GARAJES Y TRASTEROS


PLANOAREN IZENBURUA/ PLANO DE
 PORTAL Nº-61
 PLANTA PRIMERA . TIPO A

DATA / FECHA
 ABRIL
 2015
 APIRILA

PLANO ZK. / PLANO N
61-1ºA

VERSION 1 BERTSIOA
 Expte. : 2015/02

PORTAL Nº-61	1º
	B
HALL-DISTRIBUIDOR	12.82 m2
HALL	-----
DISTRIBUIDOR	-----
COCINA	10.88 m2
TENEDERO	2.32 m2
SALON-COMEDOR	23.57 m2
TERRAZA	1.22 m2
DORMITORIO-1	10.89 m2
VESTIDOR	3.69 m2
BAÑO-1	4.69 m2
DORMITORIO-2	12.02 m2
DORMITORIO-3	9.61 m2
BAÑO-2	3.31 m2
SUPERFICIE UTIL	95.02 m2
SUP. CONSTRUIDA	109.51 m2

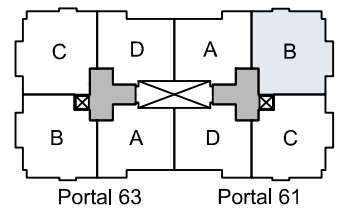

NOTA : Planos comerciales sujetos a modificaciones de carácter técnico-constructivo.

arrutiark s.c.p
 María Diaz de Haro, 15-1esk. - 48013 BILBAO
 Tfno. - 944414302 Fax - 944277273
 Email : arrutiark@arrutiark.com

*El presente documento es copia de su original del que es autor
 ARRUTIARK S.C.P.. Su utilización total o parcial, así
 como cualquier reproducción o cesión a terceros, requerirá la previa autorización
 expresa de su autor, quedando en todo caso
 prohibida cualquier modificación unilateral del mismo.

ERAGILEA / PROMOTOR
 ISGA INMUEBLES S.A.

KOKAPENA / EMPLAZAMIENTO
 BLOQUE P-4
 DE LA UE-CR19
 GALDAKAO . BIZKAIA

ESKALA/ESCALA
 E: 1/100

PROIEKTUAREN IZENBURUA / PROYECTO DE
 PROYECTO DE EJECUCIÓN
 24 VIVIENDAS, LOCALES, GARAJES Y TRASTEROS



PLANOAREN IZENBURUA/ PLANO DE
 PORTAL Nº-61
 PLANTA PRIMERA . TIPO B

DATA / FECHA
 ABRIL
 2015
 APIRILA

PLANO ZK. / PLANO N
61-1ºB

VERSION 1 BERTSIOA
 Expte. : 2015/02

PORTAL Nº-61	1º
	C
HALL-DISTRIBUIDOR	11.29 m2
HALL	-----
DISTRIBUIDOR	-----
COCINA	10.88 m2
TENDEDERO	2.32 m2
SALON-COMEDOR	23.56 m2
TERRAZA	1.22 m2
DORMITORIO-1	13.64 m2
VESTIDOR	-----
BAÑO-1	3.42 m2
DORMITORIO-2	10.90 m2
DORMITORIO-3	9.61 m2
BAÑO-2	4.33 m2
SUPERFICIE UTIL	91.17 m2
SUP. CONSTRUIDA	105.29 m2

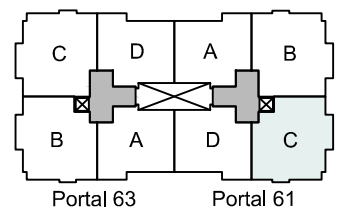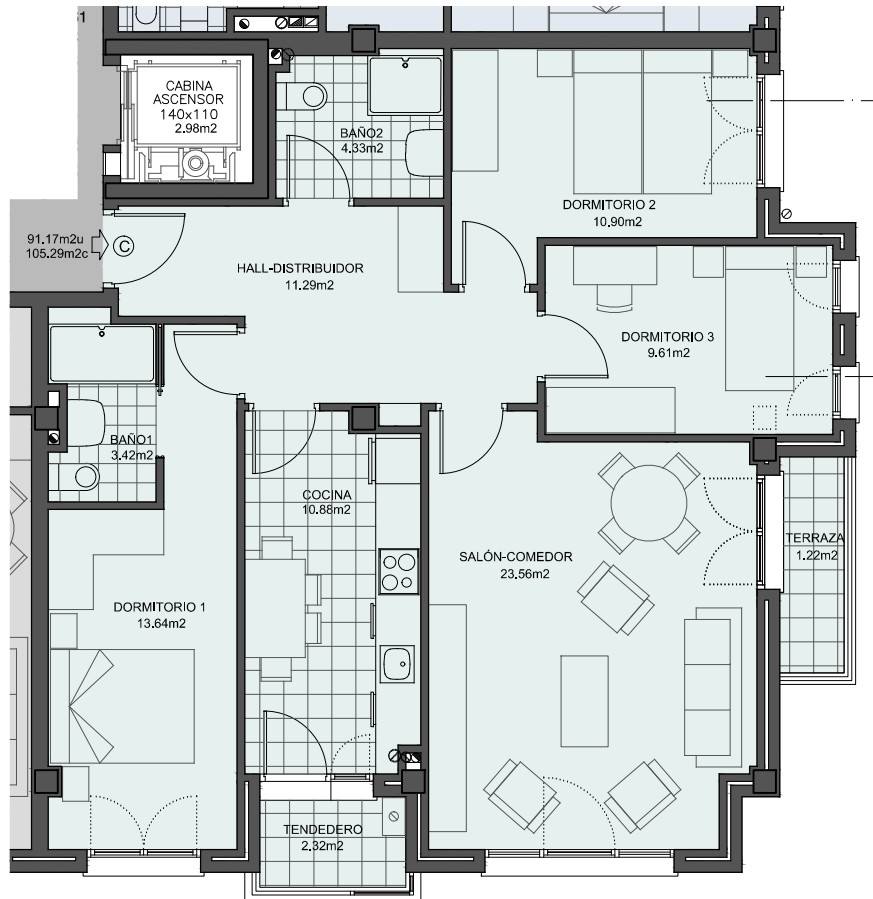

NOTA : Planos comerciales sujetos a modificaciones de carácter técnico-constructivo.

arrutiark s.c.p
 María Diaz de Haro, 15-1esk. - 48013 BILBAO
 Tfno. - 944414302 Fax - 944277273
 Email : arrutiark@arrutiark.com

*El presente documento es copia de su original del que es autor
 ARRUTIARK S.C.P.. Su utilización total o parcial, así
 como cualquier reproducción o cesión a terceros, requerirá la previa autorización
 expresa de su autor, quedando en todo caso
 prohibida cualquier modificación unilateral del mismo.

ERAGILEA / PROMOTOR
ISGA INMUEBLES S.A.

KOKAPENA / EMPLAZAMIENTO
**BLOQUE P-4
 DE LA UE-CR19
 GALDAKAO . BIZKAIA**

ESKALA/ESCALA
E: 1/100

PROIEKTUAREN IZENBURUA / PROYECTO DE
**PROYECTO DE EJECUCIÓN
 24 VIVIENDAS, LOCALES, GARAJES Y TRASTEROS**



PLANOAREN IZENBURUA/ PLANO DE
**PORTAL Nº-61
 PLANTA PRIMERA . TIPO C**

DATA / FECHA
**ABRIL
 2015
 APIRILA**

PLANO ZK. / PLANO N
61-1ºC

VERSION 1 BERTSIOA
 Expte. : 2015/02

PORTAL Nº-61	1º
	D
HALL-DISTRIBUIDOR	-----
HALL	6.09 m2
DISTRIBUIDOR	2.59 m2
COCINA	11.08 m2
TENEDERO	-----
SALON-COMEDOR	20.22 m2
TERRAZA	-----
DORMITORIO-1	15.45 m2
VESTIDOR	-----
BAÑO-1	4.62 m2
DORMITORIO-2	10.47 m2
DORMITORIO-3	-----
BAÑO-2	5.07 m2
SUPERFICIE UTIL	75.59 m2
SUP. CONSTRUIDA	86.16 m2

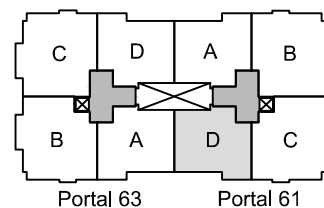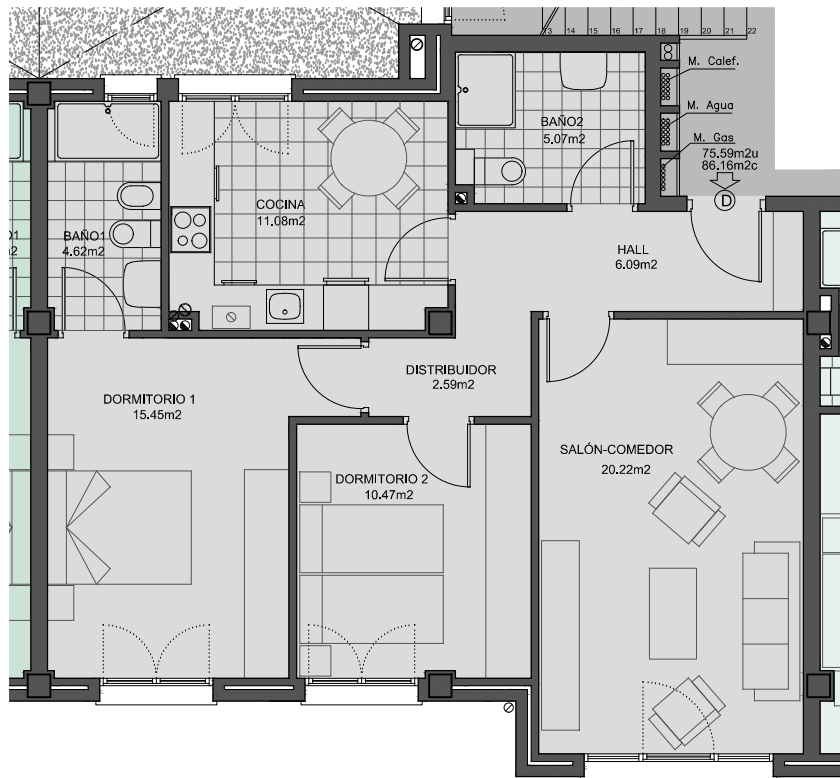

NOTA : Planos comerciales sujetos a modificaciones de carácter técnico-constructivo.

arrutiark s.c.p
 María Diaz de Haro, 15-1esk. - 48013 BILBAO
 Tfno. - 944414302 Fax - 944277273
 Email : arrutiark@arrutiark.com

*El presente documento es copia de su original del que es autor
 ARRUTIARK S.C.P.. Su utilización total o parcial, así
 como cualquier reproducción o cesión a terceros, requerirá la previa autorización
 expresa de su autor, quedando en todo caso
 prohibida cualquier modificación unilateral del mismo.

ERAGILEA / PROMOTOR
 ISGA INMUEBLES S.A.

KOKAPENA / EMPLAZAMIENTO
 BLOQUE P-4
 DE LA UE-CR19
 GALDAKAO . BIZKAIA

ESKALA/ESCALA
 E: 1/100

PROIEKTUAREN IZENBURUA / PROYECTO DE
 PROYECTO DE EJECUCIÓN
 24 VIVIENDAS, LOCALES, GARAJES Y TRASTEROS



PLANOAREN IZENBURUA/ PLANO DE
 PORTAL Nº-61
 PLANTA PRIMERA . TIPO D

DATA / FECHA
 ABRIL
 2015
 APIRILA

PLANO ZK. / PLANO N
61-1ºD

VERSION 1 BERTSIOA
 Expte. : 2015/02

PORTAL Nº-61	2º
	A
HALL-DISTRIBUIDOR	-----
HALL	6.09 m2
DISTRIBUIDOR	2.59 m2
COCINA	11.01 m2
TENEDERO	-----
SALON-COMEDOR	20.22 m2
TERRAZA	-----
DORMITORIO-1	15.45 m2
VESTIDOR	-----
BAÑO-1	4.62 m2
DORMITORIO-2	10.47 m2
DORMITORIO-3	-----
BAÑO-2	5.07 m2
SUPERFICIE UTIL	75.52 m2
SUP. CONSTRUIDA	86.16 m2

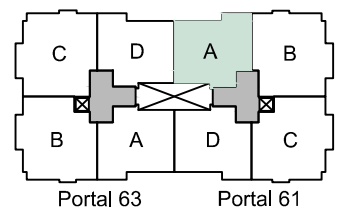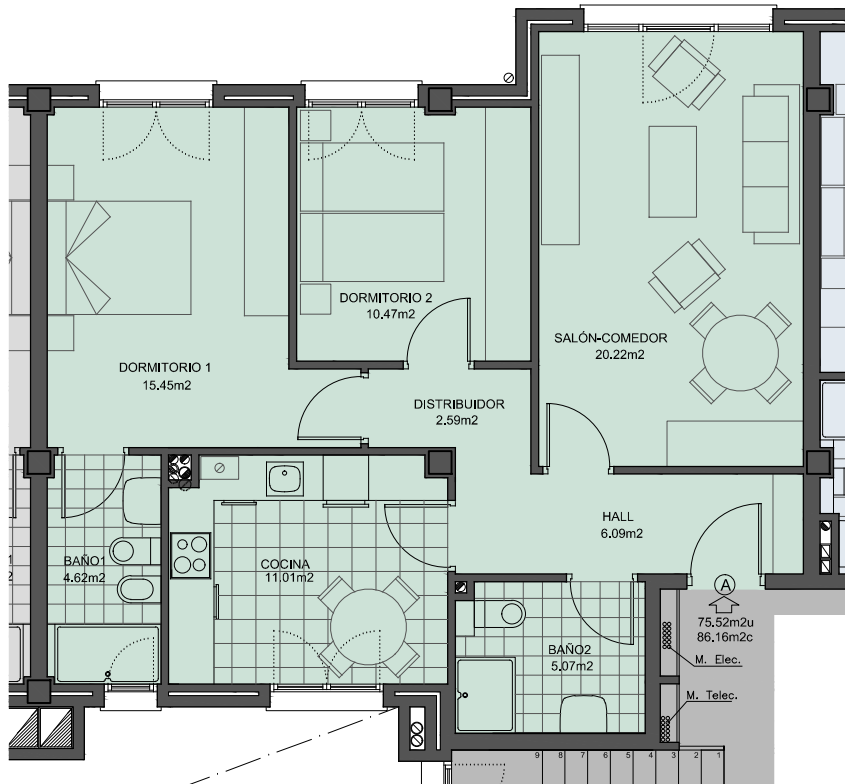

NOTA : Planos comerciales sujetos a modificaciones de carácter técnico-constructivo.

arrutiark s.c.p.
 María Diaz de Haro, 15-1esk. - 48013 BILBAO
 Tfno. - 944414302 Fax - 944277273
 Email : arrutiark@arrutiark.com

*El presente documento es copia de su original del que es autor ARRUTIARK S.C.P.. Su utilización total o parcial, así como cualquier reproducción o cesión a terceros, requerirá la previa autorización expresa de su autor, quedando en todo caso prohibida cualquier modificación unilateral del mismo.

ERAGILEA / PROMOTOR
 ISGA INMUEBLES S.A.

KOKAPENA / EMPLAZAMIENTO
 BLOQUE P-4
 DE LA UE-CR19
 GALDAKAO . BIZKAIA

ESKALA/ESCALA
 E: 1/100

PROIEKTUAREN IZENBURUA / PROYECTO DE
 PROYECTO DE EJECUCIÓN
 24 VIVIENDAS, LOCALES, GARAJES Y TRASTEROS


PLANOAREN IZENBURUA/ PLANO DE
 PORTAL Nº-61
 PLANTA SEGUNDA . TIPO A

DATA / FECHA
 ABRIL
 2015
 APIRILA

PLANO ZK. / PLANO N
61-2ºA

VERSION 1 BERTSIOA
 Expte. : 2015/02

PORTAL Nº-61	2º
	B
HALL-DISTRIBUIDOR	12.82 m2
HALL	-----
DISTRIBUIDOR	-----
COCINA	10.77 m2
TENEDERO	2.32 m2
SALON-COMEDOR	23.57 m2
TERRAZA	1.22 m2
DORMITORIO-1	10.89 m2
VESTIDOR	3.69 m2
BAÑO-1	4.69 m2
DORMITORIO-2	12.02 m2
DORMITORIO-3	9.61 m2
BAÑO-2	3.31 m2
SUPERFICIE UTIL	94.91 m2
SUP. CONSTRUIDA	109.51 m2

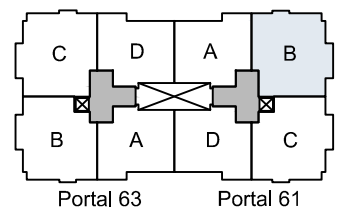

NOTA : Planos comerciales sujetos a modificaciones de carácter técnico-constructivo.

arrotiark s.c.p
 María Diaz de Haro, 15-1esk. - 48013 BILBAO
 Tfno. - 944414302 Fax - 944277273
 Email : arrotiark@arrotiark.com

*El presente documento es copia de su original del que es autor ARRUTIARK S.C.P.. Su utilización total o parcial, así como cualquier reproducción o cesión a terceros, requerirá la previa autorización expresa de su autor, quedando en todo caso prohibida cualquier modificación unilateral del mismo.

ERAGILEA / PROMOTOR
ISGA INMUEBLES S.A.

KOKAPENA / EMPLAZAMIENTO
BLOQUE P-4
DE LA UE-CR19
GALDAKAO . BIZKAIA

ESKALA/ESCALA
E: 1/100

PROIEKTUAREN IZENBURUA / PROYECTO DE
PROYECTO DE EJECUCIÓN
24 VIVIENDAS, LOCALES, GARAJES Y TRASTEROS



PLANOAREN IZENBURUA/ PLANO DE
PORTAL Nº-61
PLANTA SEGUNDA . TIPO B

DATA / FECHA
ABRIL
2015
APIRILA

PLANO ZK. / PLANO N
61-2ºB

VERSION 1 BERTSIOA
Expte. : 2015/02

PORTAL Nº-61	2º
	C
HALL-DISTRIBUIDOR	11.29 m2
HALL	-----
DISTRIBUIDOR	-----
COCINA	10.77 m2
TENEDERO	2.32 m2
SALON-COMEDOR	23.56 m2
TERRAZA	1.22 m2
DORMITORIO-1	13.64 m2
VESTIDOR	-----
BAÑO-1	3.42 m2
DORMITORIO-2	10.90 m2
DORMITORIO-3	9.61 m2
BAÑO-2	4.29 m2
SUPERFICIE UTIL	91.02 m2
SUP. CONSTRUIDA	105.29 m2

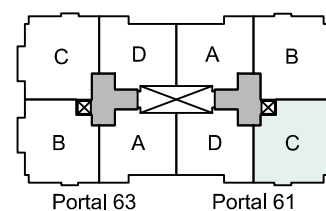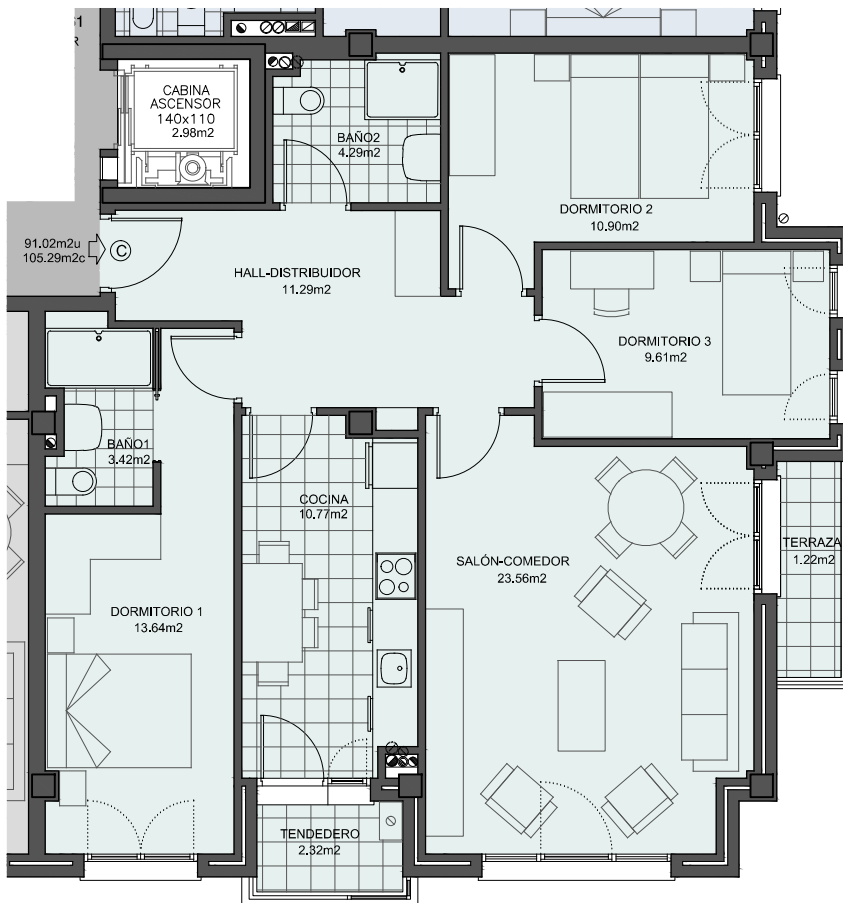

NOTA : Planos comerciales sujetos a modificaciones de carácter técnico-constructivo.



Maria Diaz de Haro, 15-1esk. - 48013 BILBAO

Tfno. - 944414302 Fax - 944277273

Email : arrutiark@arrutiark.com

"El presente documento es copia de su original del que es autor
ARRUTIARK S.C.P.. Su utilización total o parcial, así
como cualquier reproducción o cesión a terceros, requerirá la previa autorización
expresa de su autor, quedando en todo caso
prohibida cualquier modificación unilateral del mismo.

ERAGILEA / PROMOTOR

ISGA INMUEBLES S.A.

KOKAPENA / EMPLAZAMIENTO

BLOQUE P-4
DE LA UE-CR19
GALDAKAO . BIZKAIA

ESKALA/ESCALA

E: 1/100



PROIEKTUAREN IZENBURUA / PROYECTO DE

PROYECTO DE EJECUCIÓN
24 VIVIENDAS, LOCALES, GARAJES Y TRASTEROS

PLANOAREN IZENBURUA/ PLANO DE

PORTAL Nº-61
PLANTA SEGUNDA . TIPO C

DATA / FECHA

ABRIL

2015

APIRILA



PLANO ZK. / PLANO N

61-2ºC

VERSION 1 BERTSIOA

Expte. : 2015/02

PORTAL Nº-61	2º
	D
HALL-DISTRIBUIDOR	-----
HALL	6.09 m2
DISTRIBUIDOR	2.59 m2
COCINA	11.01 m2
TENEDERO	-----
SALON-COMEDOR	20.22 m2
TERRAZA	-----
DORMITORIO-1	15.45 m2
VESTIDOR	-----
BAÑO-1	4.62 m2
DORMITORIO-2	10.47 m2
DORMITORIO-3	-----
BAÑO-2	5.07 m2
SUPERFICIE UTIL	75.52 m2
SUP. CONSTRUIDA	86.16 m2

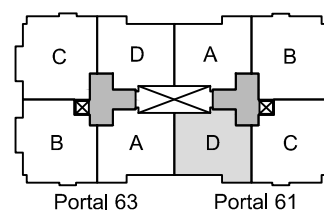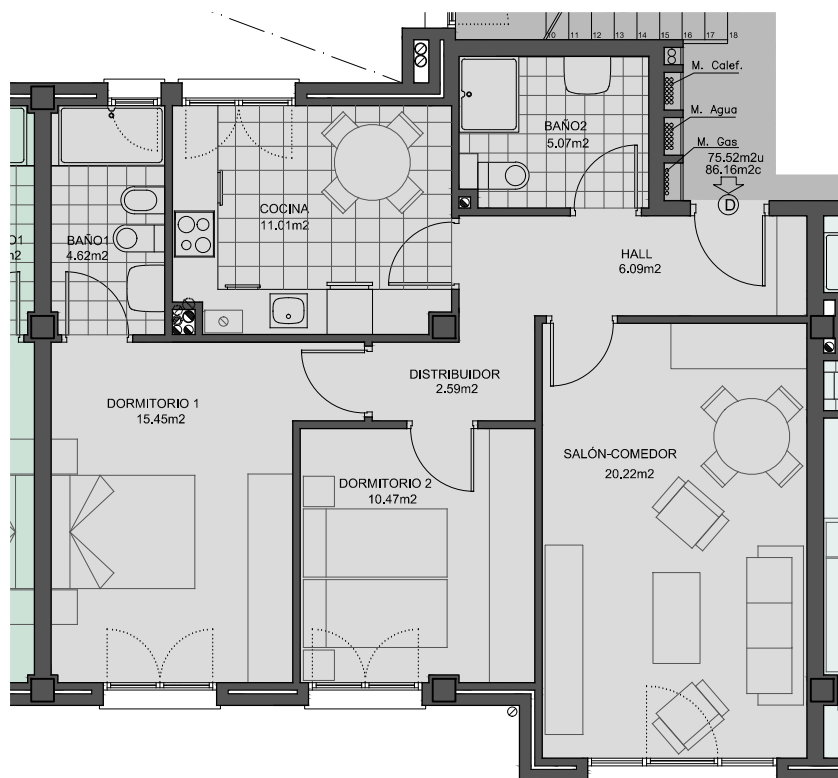

NOTA : Planos comerciales sujetos a modificaciones de carácter técnico-constructivo.



Maria Diaz de Haro, 15-1esk. - 48013 BILBAO

Tfno. - 944414302 Fax - 944277273

Email : arrutiark@arrutiark.com

"El presente documento es copia de su original del que es autor ARRUTIARK S.C.P.. Su utilización total o parcial, así como cualquier reproducción o cesión a terceros, requerirá la previa autorización expresa de su autor, quedando en todo caso prohibida cualquier modificación unilateral del mismo.

ERAGILEA / PROMOTOR

ISGA INMUEBLES S.A.

KOKAPENA / EMPLAZAMIENTO

BLOQUE P-4
DE LA UE-CR19
GALDAKAO . BIZKAIA

ESKALA/ESCALA

E: 1/100



PROIEKTUAREN IZENBURUA / PROYECTO DE

PROYECTO DE EJECUCIÓN

24 VIVIENDAS, LOCALES, GARAJES Y TRASTEROS

PLANOAREN IZENBURUA/ PLANO DE

PORTAL Nº-61
PLANTA SEGUNDA . TIPO D

DATA / FECHA

ABRIL

2015

APIRILA



PLANO ZK. / PLANO N

61-2ºD

VERSION 1 BERTSIOA

Expte. : 2015/02

PORTAL Nº-61	3º
	A
HALL-DISTRIBUIDOR	-----
HALL	6.09 m2
DISTRIBUIDOR	2.59 m2
COCINA	10.96 m2
TENEDERO	-----
SALON-COMEDOR	20.22 m2
TERRAZA	-----
DORMITORIO-1	15.45 m2
VESTIDOR	-----
BAÑO-1	4.62 m2
DORMITORIO-2	10.47 m2
DORMITORIO-3	-----
BAÑO-2	5.07 m2
SUPERFICIE UTIL	75.47 m2
SUP. CONSTRUIDA	86.16 m2

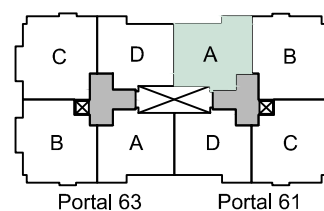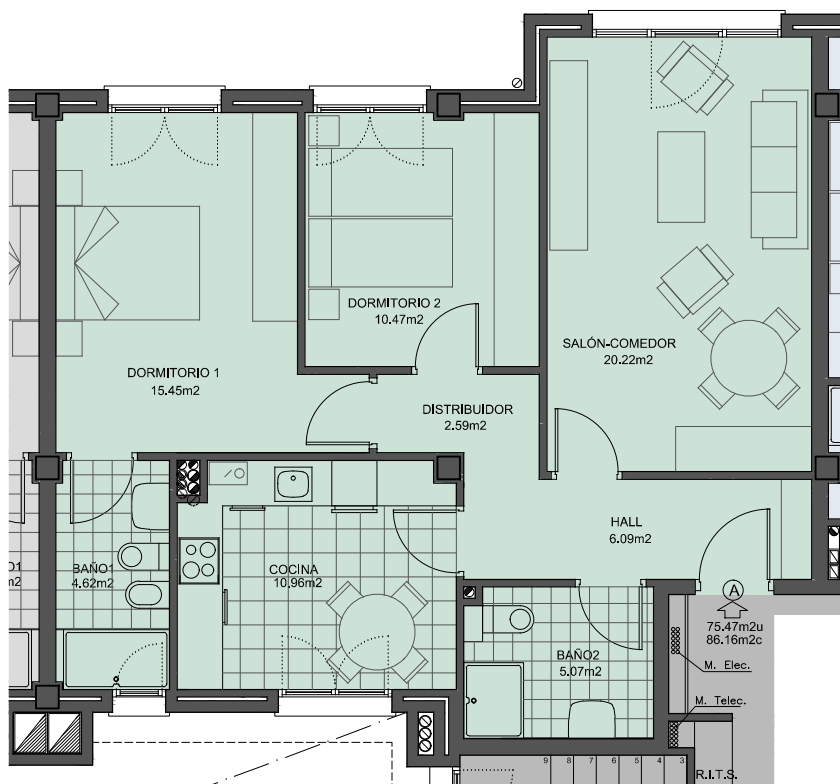

NOTA : Planos comerciales sujetos a modificaciones de carácter técnico-constructivo.

arrutiark s.c.p
 María Diaz de Haro, 15-1esk. - 48013 BILBAO
 Tfno. - 944414302 Fax - 944277273
 Email : arrutiark@arrutiark.com

*El presente documento es copia de su original del que es autor ARRUTIARK S.C.P.. Su utilización total o parcial, así como cualquier reproducción o cesión a terceros, requerirá la previa autorización expresa de su autor, quedando en todo caso prohibida cualquier modificación unilateral del mismo.

ERAGILEA / PROMOTOR
ISGA INMUEBLES S.A.

KOKAPENA / EMPLAZAMIENTO
BLOQUE P-4
DE LA UE-CR19
GALDAKAO . BIZKAIA

ESKALA/ESCALA
E: 1/100

PROIEKTUAREN IZENBURUA / PROYECTO DE
PROYECTO DE EJECUCIÓN
24 VIVIENDAS, LOCALES, GARAJES Y TRASTEROS

PLANOAREN IZENBURUA/ PLANO DE
PORTAL Nº-61
PLANTA TERCERA . TIPO A



DATA / FECHA
ABRIL
2015
APIRILA

PLANO ZK. / PLANO N
61-3ºA

VERSION 1 BERTSIOA

Expte. : 2015/02

PORTAL Nº-61	3º
	B
HALL-DISTRIBUIDOR	12.82 m2
HALL	-----
DISTRIBUIDOR	-----
COCINA	10.68 m2
TENDEDERO	2.32 m2
SALON-COMEDOR	23.57 m2
TERRAZA	1.22 m2
DORMITORIO-1	10.89 m2
VESTIDOR	3.69 m2
BAÑO-1	4.69 m2
DORMITORIO-2	12.02 m2
DORMITORIO-3	9.61 m2
BAÑO-2	3.31 m2
SUPERFICIE UTIL	94.82 m2
SUP. CONSTRUIDA	109.51 m2

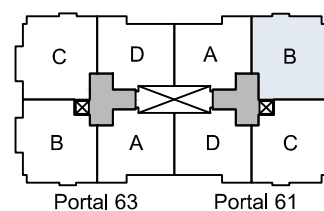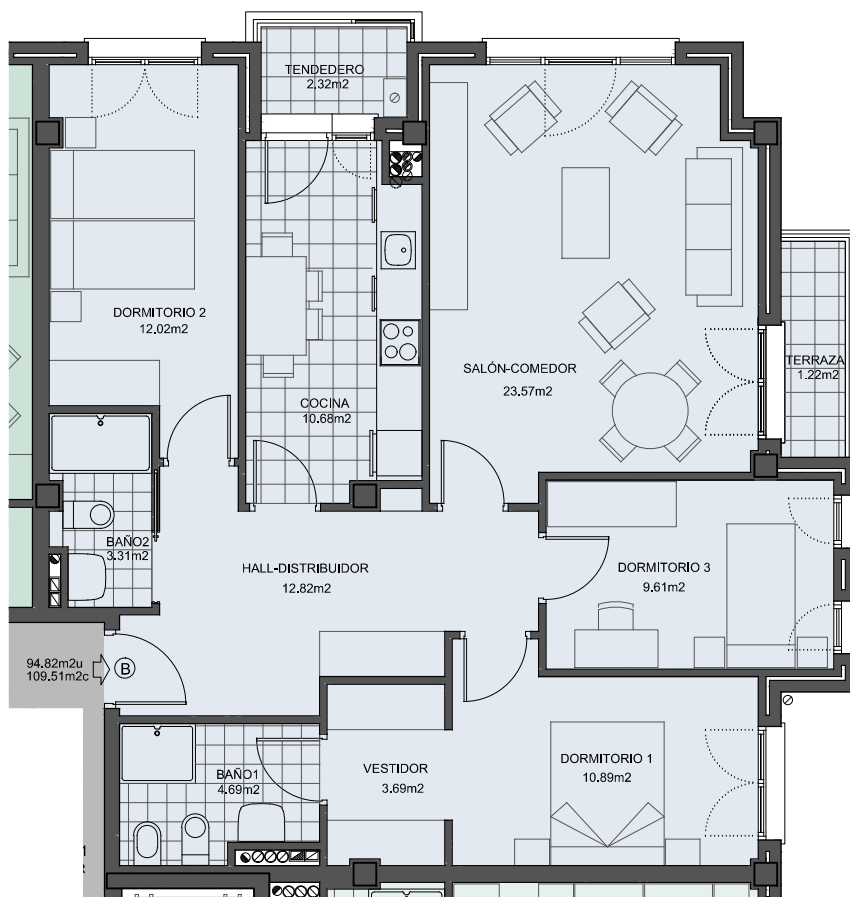

NOTA : Planos comerciales sujetos a modificaciones de carácter técnico-constructivo.



Maria Diaz de Haro, 15-1esk. - 48013 BILBAO
Tfno. - 944414302 Fax - 944277273
Email : arrutiark@arrutiark.com

"El presente documento es copia de su original del que es autor
ARRUTIARK S.C.P.. Su utilización total o parcial, así
como cualquier reproducción o cesión a terceros, requerirá la previa autorización
expresa de su autor, quedando en todo caso
prohibida cualquier modificación unilateral del mismo.

ERAGILEA / PROMOTOR

ISGA INMUEBLES S.A.

KOKAPENA / EMPLAZAMIENTO

BLOQUE P-4
DE LA UE-CR19
GALDAKAO . BIZKAIA

ESKALA/ESCALA

E: 1/100



PROIEKTUAREN IZENBURUA / PROYECTO DE
PROYECTO DE EJECUCIÓN
24 VIVIENDAS, LOCALES, GARAJES Y TRASTEROS

PLANOAREN IZENBURUA/ PLANO DE

PORTAL Nº-61
PLANTA TERCERA . TIPO B

DATA / FECHA

ABRIL
2015
APIRILA



PLANO ZK. / PLANO N

61-3ºB

VERSION 1 BERTSIOA

Expte. : 2015/02

PORTAL Nº-61	3º
	C
HALL-DISTRIBUIDOR	11.29 m2
HALL	-----
DISTRIBUIDOR	-----
COCINA	10.68 m2
TENDEDERO	2.32 m2
SALON-COMEDOR	23.56 m2
TERRAZA	1.22 m2
DORMITORIO-1	13.64 m2
VESTIDOR	-----
BAÑO-1	3.42 m2
DORMITORIO-2	10.90 m2
DORMITORIO-3	9.61 m2
BAÑO-2	4.22 m2
SUPERFICIE UTIL	90.86 m2
SUP. CONSTRUIDA	105.29 m2

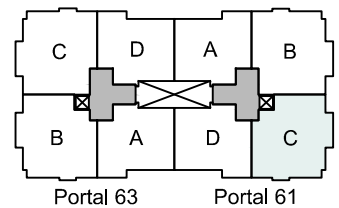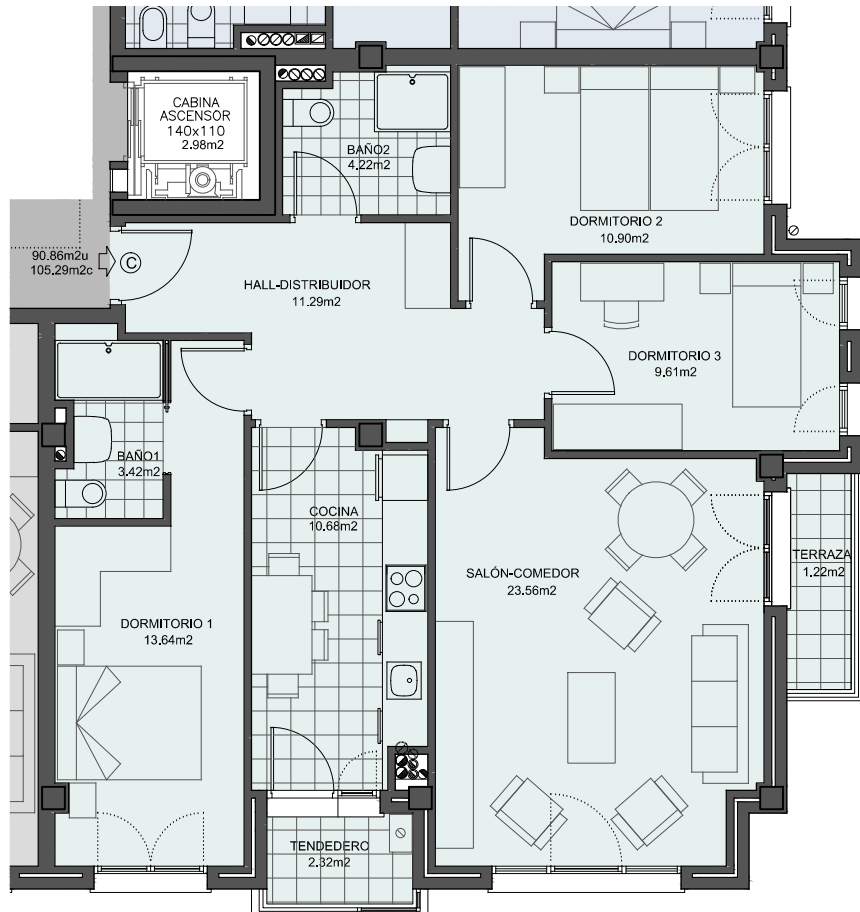

NOTA : Planos comerciales sujetos a modificaciones de carácter técnico-constructivo.



Maria Diaz de Haro, 15-1esk. - 48013 BILBAO
Tfno. - 944414302 Fax - 944277273
Email : arrutiark@arrutiark.com

"El presente documento es copia de su original del que es autor
ARRUTIARK S.C.P.. Su utilización total o parcial, así
como cualquier reproducción o cesión a terceros, requerirá la previa autorización
expresa de su autor, quedando en todo caso
prohibida cualquier modificación unilateral del mismo.

ERAGILEA / PROMOTOR

ISGA INMUEBLES S.A.

KOKAPENA / EMPLAZAMIENTO

BLOQUE P-4
DE LA UE-CR19
GALDAKAO . BIZKAIA

ESKALA/ESCALA

E: 1/100



PROIEKTUAREN IZENBURUA / PROYECTO DE
PROYECTO DE EJECUCIÓN
24 VIVIENDAS, LOCALES, GARAJES Y TRASTEROS

PLANOAREN IZENBURUA/ PLANO DE

PORTAL Nº-61
PLANTA TERCERA . TIPO C

DATA / FECHA

ABRIL

2015

APIRILA



PLANO ZK. / PLANO N

61-3ºC

VERSION 1 BERTSIOA

Expte. : 2015/02

PORTAL Nº-61	3º
	D
HALL-DISTRIBUIDOR	-----
HALL	6.09 m2
DISTRIBUIDOR	2.59 m2
COCINA	10.96 m2
TENEDERO	-----
SALON-COMEDOR	20.22 m2
TERRAZA	-----
DORMITORIO-1	15.45 m2
VESTIDOR	-----
BAÑO-1	4.62 m2
DORMITORIO-2	10.47 m2
DORMITORIO-3	-----
BAÑO-2	5.07 m2
SUPERFICIE UTIL	75.47 m2
SUP. CONSTRUIDA	86.16 m2

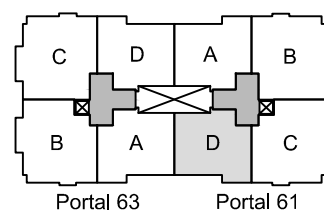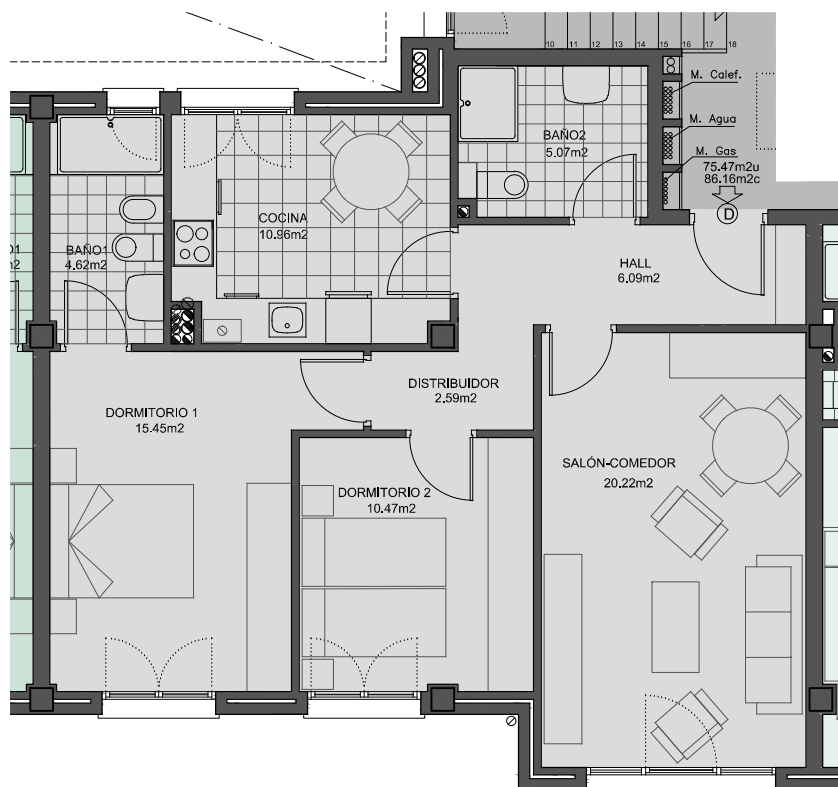

NOTA : Planos comerciales sujetos a modificaciones de carácter técnico-constructivo.

arrotiark s.c.p
 María Diaz de Haro, 15-1esk. - 48013 BILBAO
 Tfno. - 944414302 Fax - 944277273
 Email : arrotiark@arrotiark.com

*El presente documento es copia de su original del que es autor ARRUTIARK S.C.P.. Su utilización total o parcial, así como cualquier reproducción o cesión a terceros, requerirá la previa autorización expresa de su autor, quedando en todo caso prohibida cualquier modificación unilateral del mismo.

ERAGILEA / PROMOTOR
 ISGA INMUEBLES S.A.

KOKAPENA / EMPLAZAMIENTO
 BLOQUE P-4
 DE LA UE-CR19
 GALDAKAO . BIZKAIA

ESKALA/ESCALA
 E: 1/100

PROIEKTUAREN IZENBURUA / PROYECTO DE
 PROYECTO DE EJECUCIÓN
 24 VIVIENDAS, LOCALES, GARAJES Y TRASTEROS



PLANOAREN IZENBURUA/ PLANO DE
 PORTAL Nº-61
 PLANTA TERCERA . TIPO D

DATA / FECHA
 ABRIL
 2015
 APIRILA

PLANO ZK. / PLANO N
61-3ºD

VERSION 1 BERTSIOA
 Expte. : 2015/02

PORTAL Nº-63	1º
	A
HALL-DISTRIBUIDOR	-----
HALL	6.09 m2
DISTRIBUIDOR	2.59 m2
COCINA	11.08 m2
TENEDERO	-----
SALON-COMEDOR	20.22 m2
TERRAZA	-----
DORMITORIO-1	15.45 m2
VESTIDOR	-----
BAÑO-1	4.62 m2
DORMITORIO-2	10.47 m2
DORMITORIO-3	-----
BAÑO-2	5.07 m2
SUPERFICIE UTIL	75.59 m2
SUP. CONSTRUIDA	86.16 m2

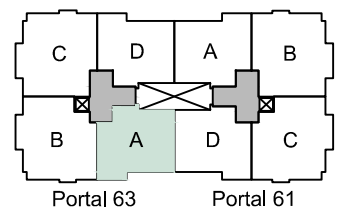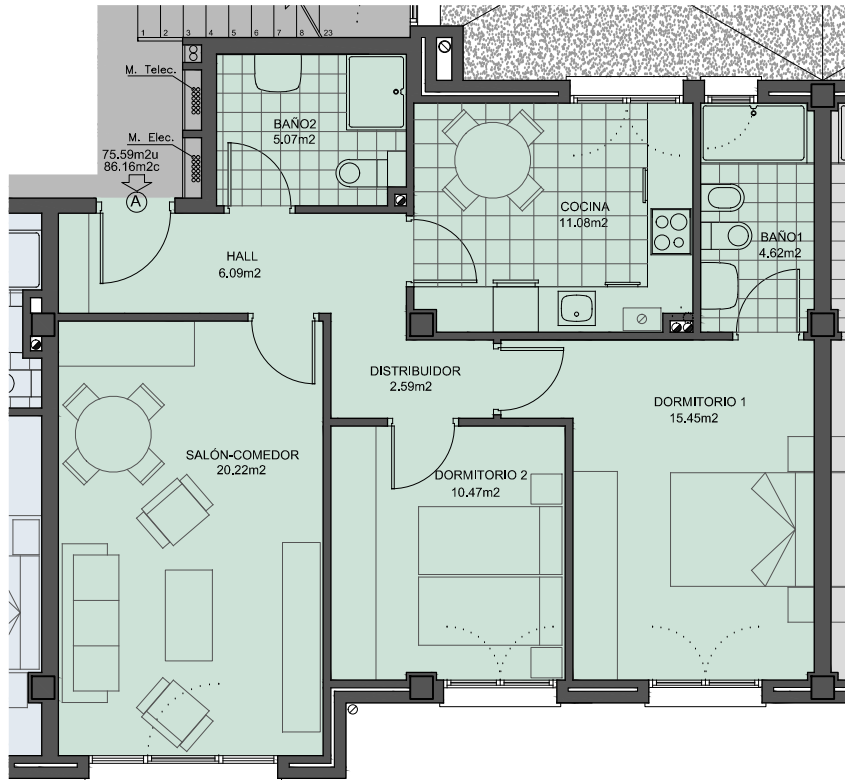

NOTA : Planos comerciales sujetos a modificaciones de carácter técnico-constructivo.

arrutiark s.c.p.
 María Diaz de Haro, 15-1esk. - 48013 BILBAO
 Tfno. - 944414302 Fax - 944277273
 Email : arrutiark@arrutiark.com

*El presente documento es copia de su original del que es autor
 ARRUTIARK S.C.P.. Su utilización total o parcial, así
 como cualquier reproducción o cesión a terceros, requerirá la previa autorización
 expresa de su autor, quedando en todo caso
 prohibida cualquier modificación unilateral del mismo.

ERAGILEA / PROMOTOR
 ISGA INMUEBLES S.A.

KOKAPENA / EMPLAZAMIENTO
 BLOQUE P-4
 DE LA UE-CR19
 GALDAKAO . BIZKAIA

ESKALA/ESCALA
 E: 1/100

PROIEKTUAREN IZENBURUA / PROYECTO DE
 PROYECTO DE EJECUCIÓN
 24 VIVIENDAS, LOCALES, GARAJES Y TRASTEROS



PLANOAREN IZENBURUA/ PLANO DE
 PORTAL Nº-63
 PLANTA PRIMERA . TIPO A

DATA / FECHA
 ABRIL
 2015
 APIRILA

PLANO ZK. / PLANO N
63-1ºA

VERSION 1 BERTSIOA
 Expte. : 2015/02

PORTAL Nº-63	1º
	B
HALL-DISTRIBUIDOR	11.29 m2
HALL	-----
DISTRIBUIDOR	-----
COCINA	10.88 m2
TENDEDERO	2.32 m2
SALON-COMEDOR	23.56 m2
TERRAZA	1.22 m2
DORMITORIO-1	13.64 m2
VESTIDOR	-----
BAÑO-1	3.42 m2
DORMITORIO-2	10.90 m2
DORMITORIO-3	9.61 m2
BAÑO-2	4.33 m2
SUPERFICIE UTIL	91.17 m2
SUP. CONSTRUIDA	105.29 m2

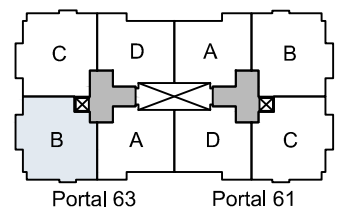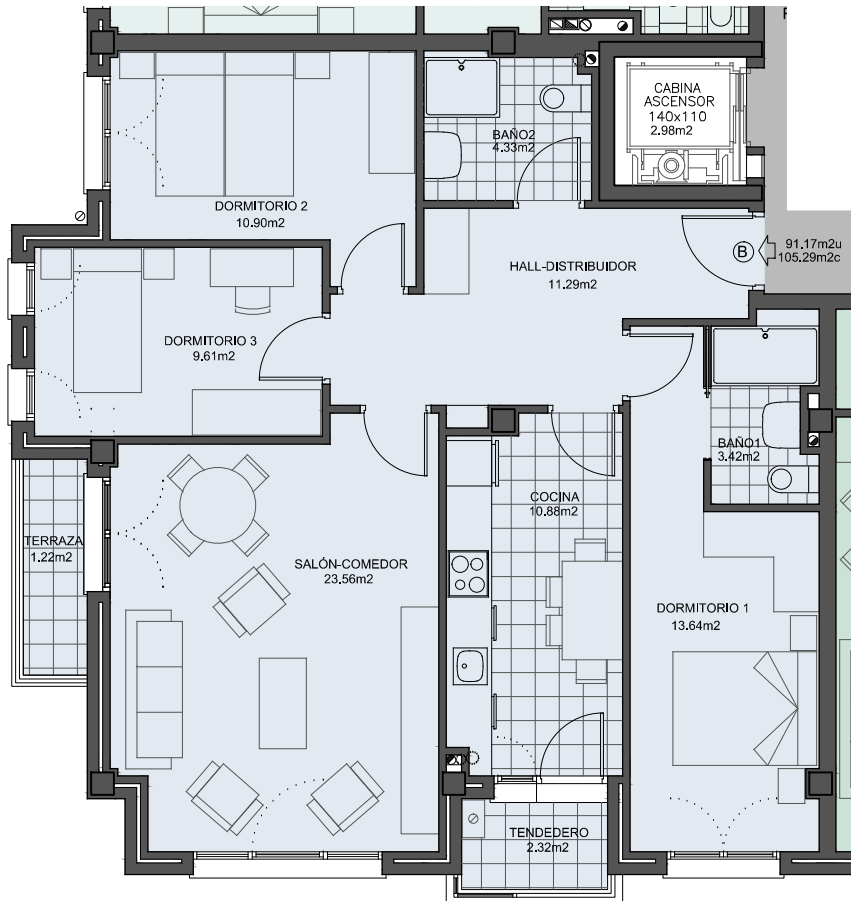

NOTA : Planos comerciales sujetos a modificaciones de carácter técnico-constructivo.

arrotiark s.c.p
 María Diaz de Haro, 15-1esk. - 48013 BILBAO
 Tfno. - 944414302 Fax - 944277273
 Email : arrotiark@arrotiark.com

*El presente documento es copia de su original del que es autor ARRUTIARK S.C.P.. Su utilización total o parcial, así como cualquier reproducción o cesión a terceros, requerirá la previa autorización expresa de su autor, quedando en todo caso prohibida cualquier modificación unilateral del mismo.

ERAGILEA / PROMOTOR: ISGA INMUEBLES S.A.
 KOKAPENA / EMPLAZAMIENTO: BLOQUE P-4 DE LA UE-CR19 GALDAKAO . BIZKAIA

ESKALA/ESCALA: E: 1/100

PROIEKTUAREN IZENBURUA / PROYECTO DE: PROYECTO DE EJECUCIÓN 24 VIVIENDAS, LOCALES, GARAJES Y TRASTEROS

PLANOAREN IZENBURUA/ PLANO DE: PORTAL Nº-63 PLANTA PRIMERA . TIPO B



DATA / FECHA: ABRIL 2015 APIRILA

PLANO ZK. / PLANO N: 63-1ºB

VERSION 1 BERTSIOA

Expte. : 2015/02

PORTAL N°-63	1º
	C
HALL-DISTRIBUIDOR	12.82 m2
HALL	-----
DISTRIBUIDOR	-----
COCINA	10.88 m2
TENEDERO	2.32 m2
SALON-COMEDOR	23.57 m2
TERRAZA	1.22 m2
DORMITORIO-1	10.89 m2
VESTIDOR	3.69 m2
BAÑO-1	4.69 m2
DORMITORIO-2	12.02 m2
DORMITORIO-3	9.61 m2
BAÑO-2	3.31 m2
SUPERFICIE UTIL	95.02 m2
SUP. CONSTRUIDA	109.51 m2

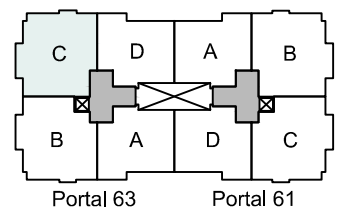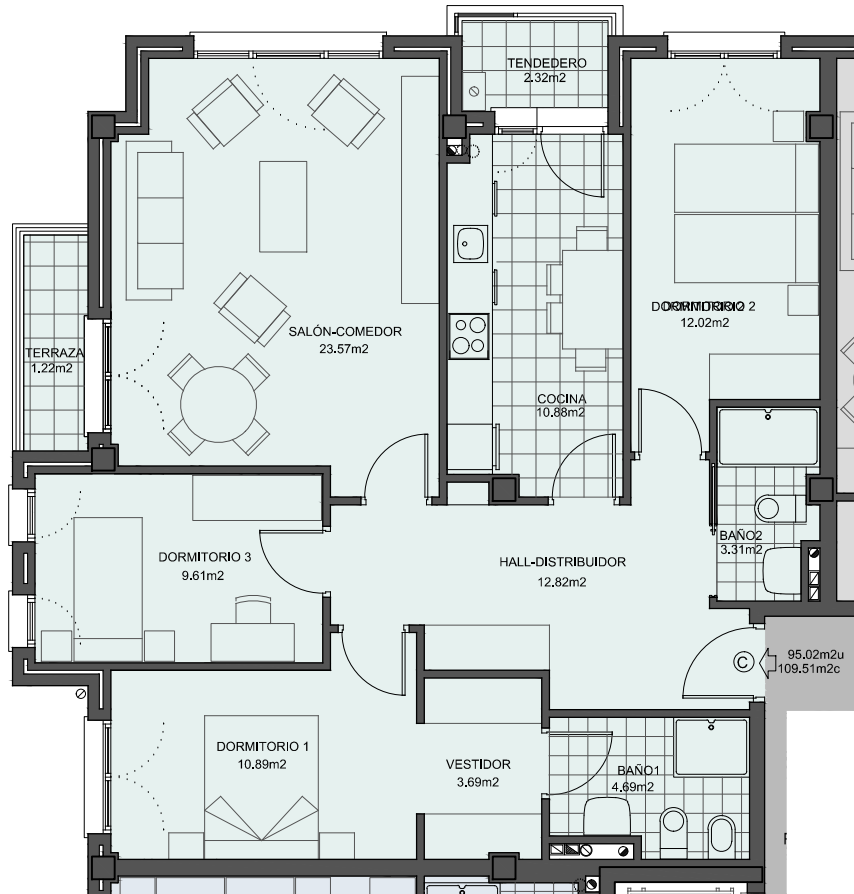

NOTA : Planos comerciales sujetos a modificaciones de carácter técnico-constructivo.

arrutiark s.c.p
 María Diaz de Haro, 15-1esk. - 48013 BILBAO
 Tfno. - 944414302 Fax - 944277273
 Email : arrutiark@arrutiark.com

*El presente documento es copia de su original del que es autor
 ARRUTIARK S.C.P.. Su utilización total o parcial, así
 como cualquier reproducción o cesión a terceros, requerirá la previa autorización
 expresa de su autor, quedando en todo caso
 prohibida cualquier modificación unilateral del mismo.

ERAGILEA / PROMOTOR
 ISGA INMUEBLES S.A.

KOKAPENA / EMPLAZAMIENTO
 BLOQUE P-4
 DE LA UE-CR19
 GALDAKAO . BIZKAIA

ESKALA/ESCALA
 E: 1/100

PROIEKTUAREN IZENBURUA / PROYECTO DE
 PROYECTO DE EJECUCIÓN
 24 VIVIENDAS, LOCALES, GARAJES Y TRASTEROS



PLANOAREN IZENBURUA/ PLANO DE
 PORTAL N°-63
 PLANTA PRIMERA . TIPO C

DATA / FECHA
 ABRIL
 2015
 APIRILA

PLANO ZK. / PLANO N
63-1ºC

VERSION 1 BERTSIOA
 Expte. : 2015/02

PORTAL Nº-63	1º
	D
HALL-DISTRIBUIDOR	-----
HALL	6.09 m2
DISTRIBUIDOR	2.59 m2
COCINA	11.08 m2
TENEDERO	-----
SALON-COMEDOR	20.22 m2
TERRAZA	-----
DORMITORIO-1	15.45 m2
VESTIDOR	-----
BAÑO-1	4.62 m2
DORMITORIO-2	10.47 m2
DORMITORIO-3	-----
BAÑO-2	5.07 m2
SUPERFICIE UTIL	75.59 m2
SUP. CONSTRUIDA	86.16 m2

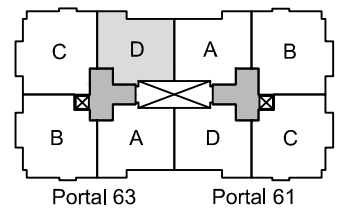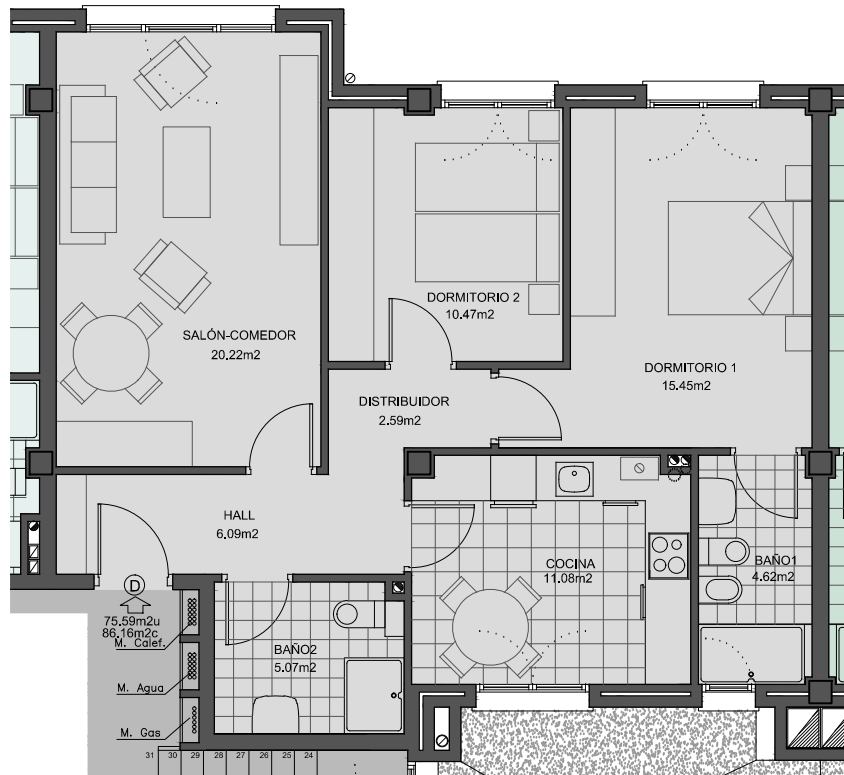

NOTA : Planos comerciales sujetos a modificaciones de carácter técnico-constructivo.

arrutiark s.c.p.
 María Diaz de Haro, 15-1esk. - 48013 BILBAO
 Tfno. - 944414302 Fax - 944277273
 Email : arrutiark@arrutiark.com

*El presente documento es copia de su original del que es autor ARRUTIARK S.C.P.. Su utilización total o parcial, así como cualquier reproducción o cesión a terceros, requerirá la previa autorización expresa de su autor, quedando en todo caso prohibida cualquier modificación unilateral del mismo.

ERAGILEA / PROMOTOR
ISGA INMUEBLES S.A.

KOKAPENA / EMPLAZAMIENTO
BLOQUE P-4
DE LA UE-CR19
GALDAKAO . BIZKAIA

ESKALA/ESCALA
E: 1/100

PROIEKTUAREN IZENBURUA / PROYECTO DE
PROYECTO DE EJECUCIÓN
24 VIVIENDAS, LOCALES, GARAJES Y TRASTEROS

PLANOAREN IZENBURUA/ PLANO DE
PORTAL Nº-63
PLANTA PRIMERA . TIPO D



DATA / FECHA
ABRIL
2015
APIRILA

PLANO ZK. / PLANO N
63-1ºD

VERSION 1 BERTSIOA

Expte. : 2015/02

PORTAL Nº-63	2º
	A
HALL-DISTRIBUIDOR	-----
HALL	6.09 m2
DISTRIBUIDOR	2.59 m2
COCINA	11.01 m2
TENEDERO	-----
SALON-COMEDOR	20.22 m2
TERRAZA	-----
DORMITORIO-1	15.45 m2
VESTIDOR	-----
BAÑO-1	4.62 m2
DORMITORIO-2	10.47 m2
DORMITORIO-3	-----
BAÑO-2	5.07 m2
SUPERFICIE UTIL	75.52 m2
SUP. CONSTRUIDA	86.16 m2

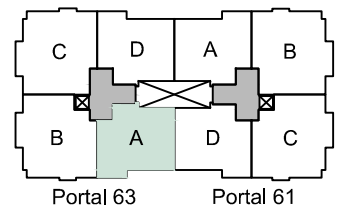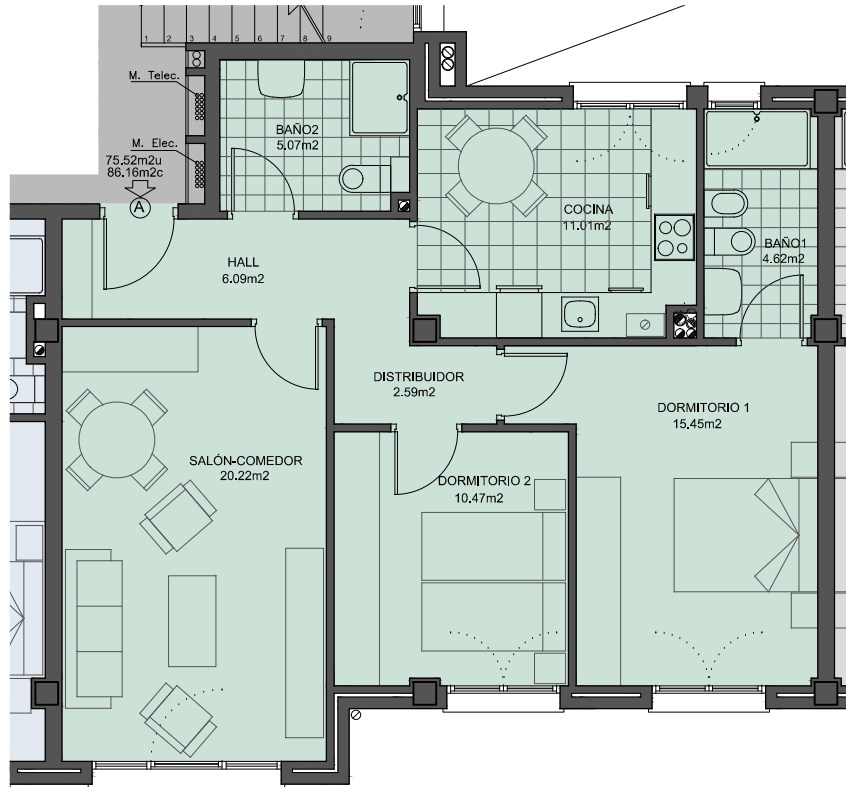

NOTA : Planos comerciales sujetos a modificaciones de carácter técnico-constructivo.

arrotiark s.c.p
 María Diaz de Haro, 15-1esk. - 48013 BILBAO
 Tfno. - 944414302 Fax - 944277273
 Email : arrotiark@arrotiark.com

*El presente documento es copia de su original del que es autor ARRUTIARK S.C.P.. Su utilización total o parcial, así como cualquier reproducción o cesión a terceros, requerirá la previa autorización expresa de su autor, quedando en todo caso prohibida cualquier modificación unilateral del mismo.

ERAGILEA / PROMOTOR
 ISGA INMUEBLES S.A.

KOKAPENA / EMPLAZAMIENTO
 BLOQUE P-4
 DE LA UE-CR19
 GALDAKAO . BIZKAIA

ESKALA/ESCALA
 E: 1/100

PROIEKTUAREN IZENBURUA / PROYECTO DE
 PROYECTO DE EJECUCIÓN
 24 VIVIENDAS, LOCALES, GARAJES Y TRASTEROS



PLANOAREN IZENBURUA/ PLANO DE
 PORTAL Nº-63
 PLANTA SEGUNDA . TIPO A

DATA / FECHA
 ABRIL
 2015
 APIRILA

PLANO ZK. / PLANO N
63-2ºA

VERSION 1 BERTSIOA
 Expte. : 2015/02

PORTAL Nº-63	2º
	B
HALL-DISTRIBUIDOR	11.29 m2
HALL	-----
DISTRIBUIDOR	-----
COCINA	10.77 m2
TENEDERO	2.32 m2
SALON-COMEDOR	23.56 m2
TERRAZA	1.22 m2
DORMITORIO-1	13.64 m2
VESTIDOR	-----
BAÑO-1	3.42 m2
DORMITORIO-2	10.90 m2
DORMITORIO-3	9.61 m2
BAÑO-2	4.29 m2
SUPERFICIE UTIL	91.02 m2
SUP. CONSTRUIDA	105.29 m2

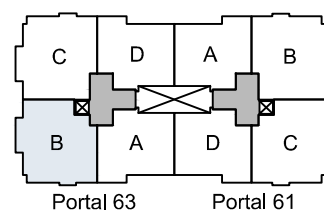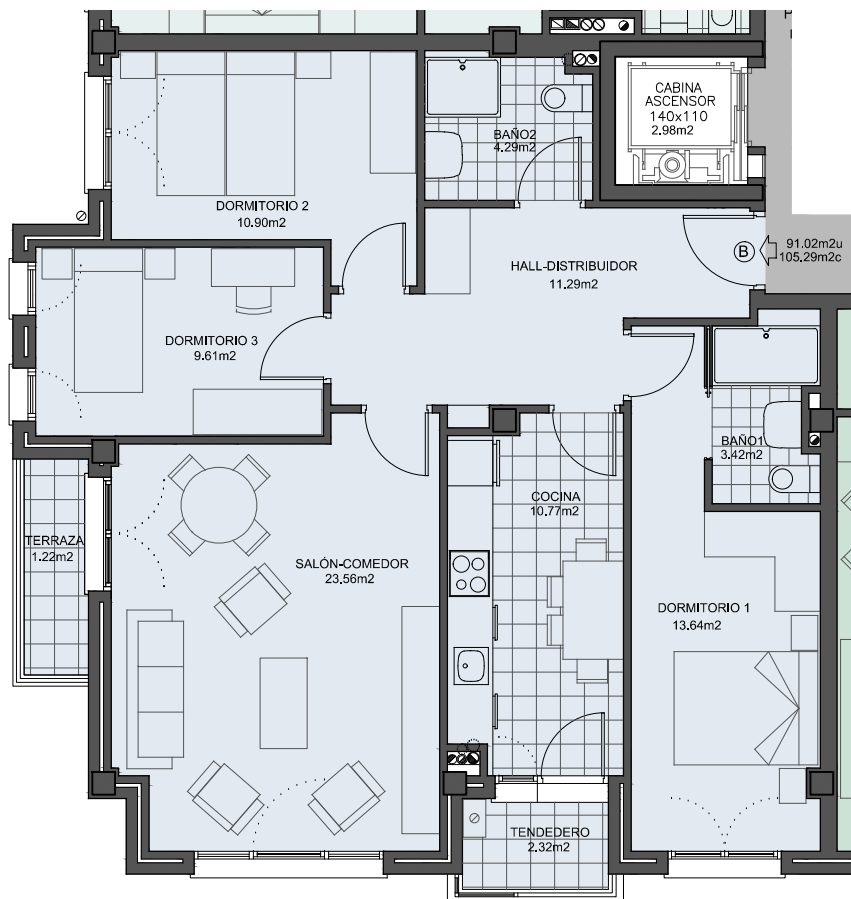

NOTA : Planos comerciales sujetos a modificaciones de carácter técnico-constructivo.

arrutiark s.c.p
 María Diaz de Haro, 15-1esk. - 48013 BILBAO
 Tfno. - 944414302 Fax - 944277273
 Email : arrutiark@arrutiark.com

*El presente documento es copia de su original del que es autor
 ARRU TIARK S.C.P.. Su utilización total o parcial, así
 como cualquier reproducción o cesión a terceros, requerirá
 expresa de su autor, quedando en todo caso
 prohibida cualquier modificación unilateral del mismo.

ERAGILEA / PROMOTOR ISGA INMUEBLES S.A.
 KOKAPENA / EMPLAZAMIENTO BLOQUE P-4 DE LA UE-CR19 GALDAKAO . BIZKAIA

ESKALA/ESCALA
 E: 1/100



PROIEKTUAREN IZENBURUA / PROYECTO DE PROYECTO DE EJECUCIÓN
 24 VIVIENDAS, LOCALES, GARAJES Y TRASTEROS

PLANOAREN IZENBURUA/ PLANO DE PORTAL Nº-63 PLANTA SEGUNDA . TIPO B

DATA / FECHA
 ABRIL
 2015
 APIRILA



PLANO ZK. / PLANO N

63-2ºB

VERSION 1 BERTSIOA

Expte. : 2015/02

PORTAL Nº-63	2º
	C
HALL-DISTRIBUIDOR	12.82 m2
HALL	-----
DISTRIBUIDOR	-----
COCINA	10.68 m2
TENEDERO	2.32 m2
SALON-COMEDOR	23.57 m2
TERRAZA	1.22 m2
DORMITORIO-1	10.89 m2
VESTIDOR	3.69 m2
BAÑO-1	4.69 m2
DORMITORIO-2	12.02 m2
DORMITORIO-3	9.61 m2
BAÑO-2	3.31 m2
SUPERFICIE UTIL	94.82 m2
SUP. CONSTRUIDA	109.51 m2

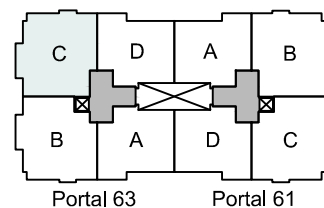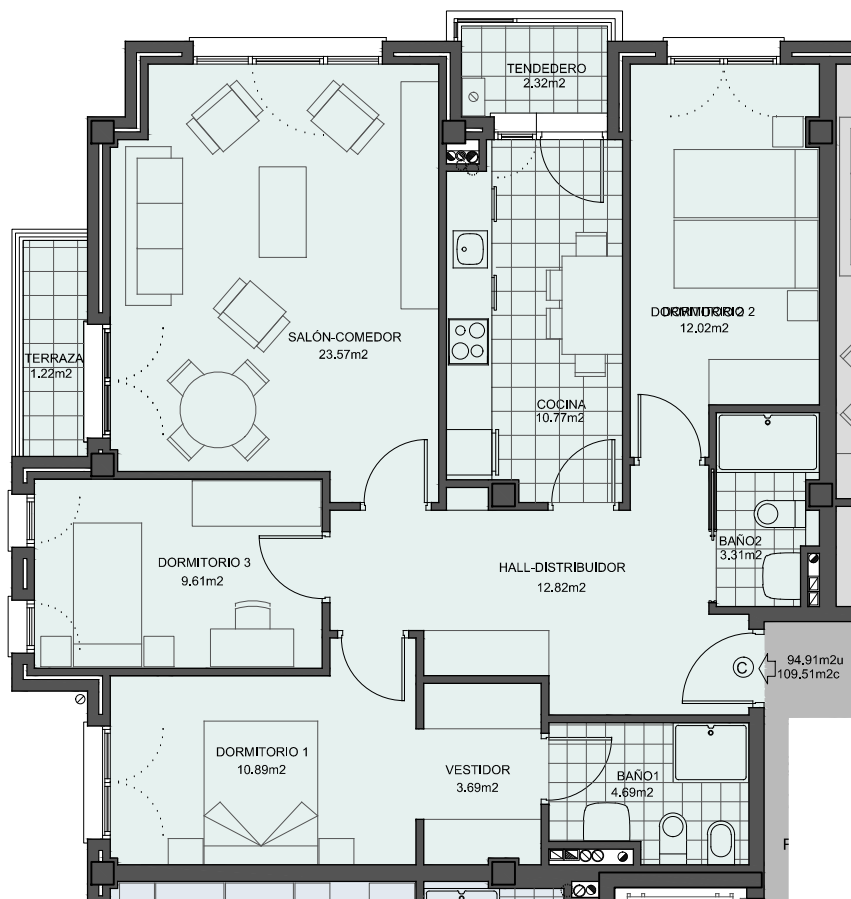

NOTA : Planos comerciales sujetos a modificaciones de carácter técnico-constructivo.



arrutiark s.c.p.
 María Diaz de Haro, 15-1esk. - 48013 BILBAO
 Tfno. - 944414302 Fax - 944277273
 Email : arrutiark@arrutiark.com

"El presente documento es copia de su original del que es autor
 ARRUTIARK S.C.P.. Su utilización total o parcial, así
 como cualquier reproducción o cesión a terceros, requerirá la previa autorización
 expresa de su autor, quedando en todo caso
 prohibida cualquier modificación unilateral del mismo.

ERAGILEA / PROMOTOR

ISGA INMUEBLES S.A.

KOKAPENA / EMPLAZAMIENTO

BLOQUE P-4
 DE LA UE-CR19
 GALDAKAO . BIZKAIA

ESKALA/ESCALA

E: 1/100



PROIEKTUAREN IZENBURUA / PROYECTO DE
 PROYECTO DE EJECUCIÓN
 24 VIVIENDAS, LOCALES, GARAJES Y TRASTEROS

PLANOAREN IZENBURUA/ PLANO DE

PORTAL Nº-63
 PLANTA SEGUNDA . TIPO C

DATA / FECHA

ABRIL
 2015
 APIRILA



PLANO ZK. / PLANO N

63-2ºC

VERSION 1 BERTSIOA

Expte. : 2015/02

PORTAL Nº-63	2º
	D
HALL-DISTRIBUIDOR	-----
HALL	6.09 m2
DISTRIBUIDOR	2.59 m2
COCINA	11.01 m2
TENEDERO	-----
SALON-COMEDOR	20.22 m2
TERRAZA	-----
DORMITORIO-1	15.45 m2
VESTIDOR	-----
BAÑO-1	4.62 m2
DORMITORIO-2	10.47 m2
DORMITORIO-3	-----
BAÑO-2	5.07 m2
SUPERFICIE UTIL	75.52 m2
SUP. CONSTRUIDA	86.16 m2

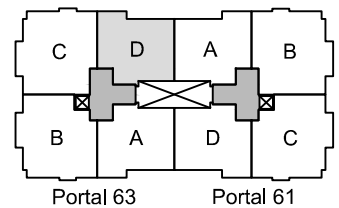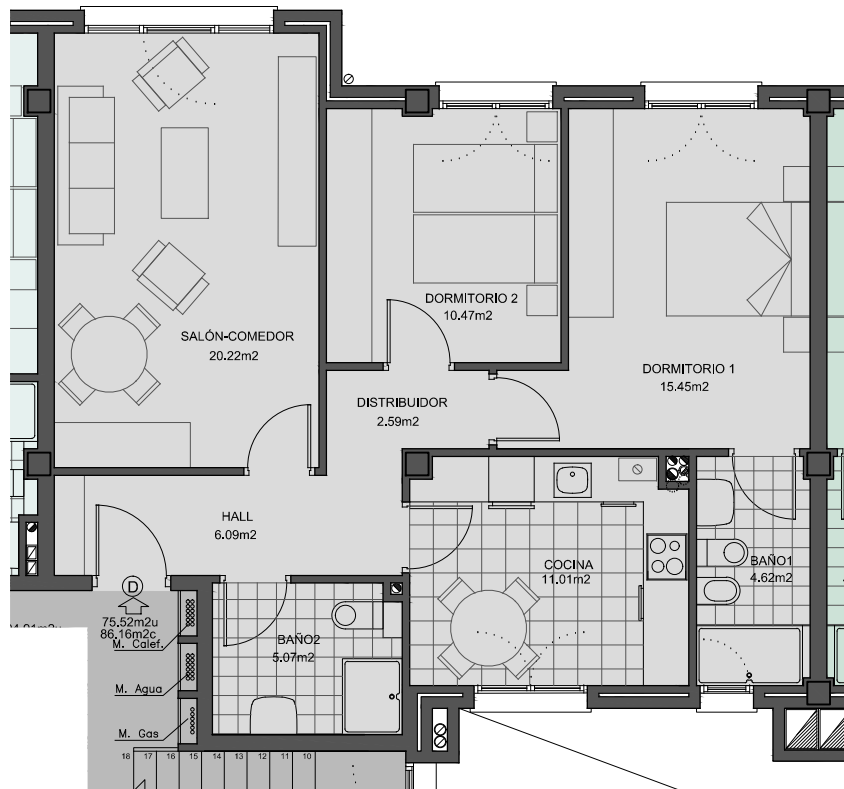

NOTA : Planos comerciales sujetos a modificaciones de carácter técnico-constructivo.



Maria Diaz de Haro, 15-1esk. - 48013 BILBAO
Tfno. - 944414302 Fax - 944277273
Email : arrutiark@arrutiark.com

"El presente documento es copia de su original del que es autor
ARRUTIARK S.C.P.. Su utilización total o parcial, así
como cualquier reproducción o cesión a terceros, requerirá la previa autorización
expresa de su autor, quedando en todo caso
prohibida cualquier modificación unilateral del mismo.

ERAGILEA / PROMOTOR

ISGA INMUEBLES S.A.

KOKAPENA / EMPLAZAMIENTO

BLOQUE P-4
DE LA UE-CR19
GALDAKAO . BIZKAIA

ESKALA/ESCALA

E: 1/100



PROIEKTUAREN IZENBURUA / PROYECTO DE
PROYECTO DE EJECUCIÓN
24 VIVIENDAS, LOCALES, GARAJES Y TRASTEROS

PLANOAREN IZENBURUA/ PLANO DE

PORTAL Nº-63
PLANTA SEGUNDA . TIPO D

DATA / FECHA

ABRIL

2015

APIRILA



PLANO ZK. / PLANO N

63-2ºD

VERSION 1 BERTSIOA

Expte. : 2015/02

PORTAL Nº-63	3º
	A
HALL-DISTRIBUIDOR	-----
HALL	6.09 m2
DISTRIBUIDOR	2.59 m2
COCINA	10.96 m2
TENEDERO	-----
SALON-COMEDOR	20.22 m2
TERRAZA	-----
DORMITORIO-1	15.45 m2
VESTIDOR	-----
BAÑO-1	4.62 m2
DORMITORIO-2	10.47 m2
DORMITORIO-3	-----
BAÑO-2	5.07 m2
SUPERFICIE UTIL	75.47 m2
SUP. CONSTRUIDA	86.16 m2

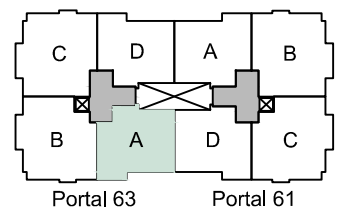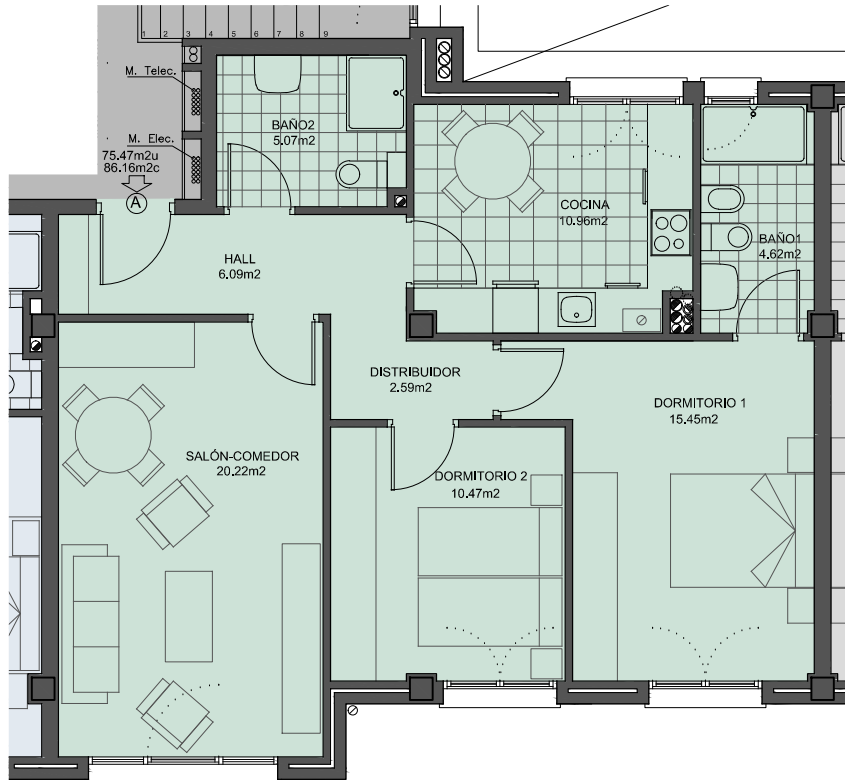

NOTA : Planos comerciales sujetos a modificaciones de carácter técnico-constructivo.

arrotiark s.c.p
 María Diaz de Haro, 15-1esk. - 48013 BILBAO
 Tfno. - 944414302 Fax - 944277273
 Email : arrotiark@arrotiark.com

*El presente documento es copia de su original del que es autor ARRUTIARK S.C.P.. Su utilización total o parcial, así como cualquier reproducción o cesión a terceros, requerirá la previa autorización expresa de su autor, quedando en todo caso prohibida cualquier modificación unilateral del mismo.

ERAGILEA / PROMOTOR
ISGA INMUEBLES S.A.

KOKAPENA / EMPLAZAMIENTO
BLOQUE P-4
DE LA UE-CR19
GALDAKAO . BIZKAIA

ESKALA/ESCALA
E: 1/100

PROIEKTUAREN IZENBURUA / PROYECTO DE
PROYECTO DE EJECUCIÓN
24 VIVIENDAS, LOCALES, GARAJES Y TRASTEROS



PLANOAREN IZENBURUA/ PLANO DE
PORTAL Nº-63
PLANTA TERCERA . TIPO A

DATA / FECHA
ABRIL
2015
APIRILA

PLANO ZK. / PLANO N
63-3ºA

VERSION 1 BERTSIOA
Expte. : 2015/02

PORTAL Nº-63	3º
	B
HALL-DISTRIBUIDOR	11.29 m2
HALL	-----
DISTRIBUIDOR	-----
COCINA	10.68 m2
TENEDERO	2.32 m2
SALON-COMEDOR	23.56 m2
TERRAZA	1.22 m2
DORMITORIO-1	13.64 m2
VESTIDOR	-----
BAÑO-1	3.42 m2
DORMITORIO-2	10.90 m2
DORMITORIO-3	9.61 m2
BAÑO-2	4.22 m2
SUPERFICIE UTIL	90.86 m2
SUP. CONSTRUIDA	105.29 m2

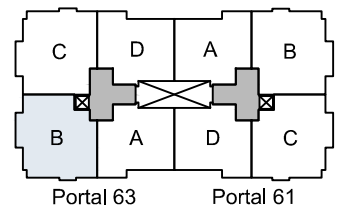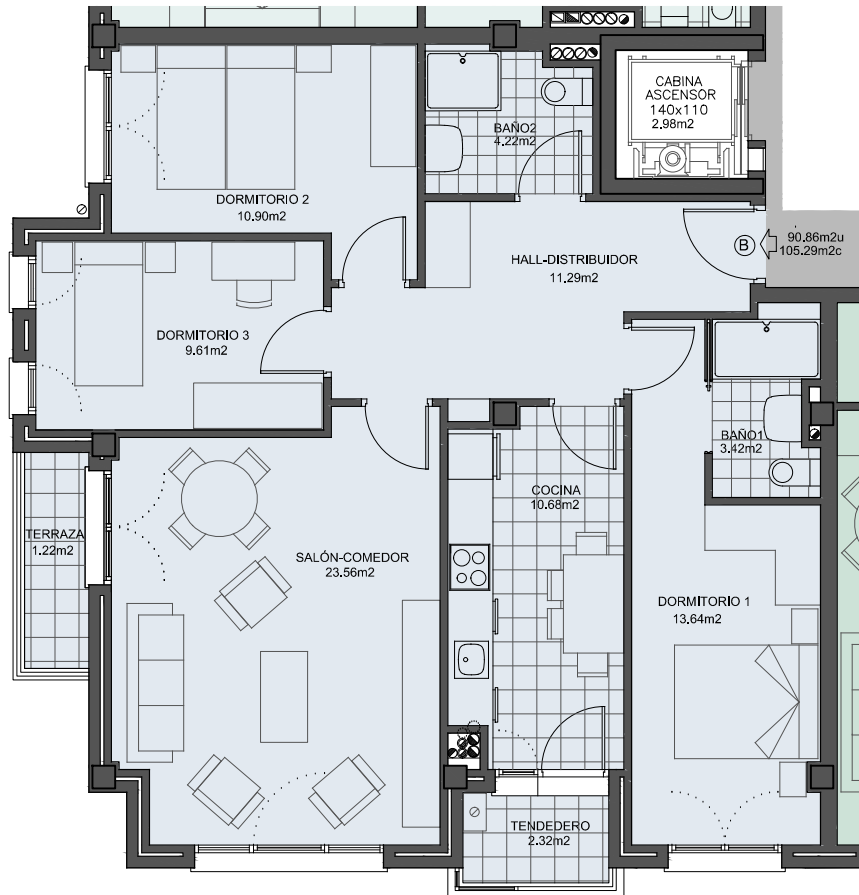

NOTA : Planos comerciales sujetos a modificaciones de carácter técnico-constructivo.

arrotiark s.c.p
 María Diaz de Haro, 15-1esk. - 48013 BILBAO
 Tfno. - 944414302 Fax - 944277273
 Email : arrotiark@arrotiark.com

*El presente documento es copia de su original del que es autor ARRUTIARK S.C.P.. Su utilización total o parcial, así como cualquier reproducción o cesión a terceros, requerirá la previa autorización expresa de su autor, quedando en todo caso prohibida cualquier modificación unilateral del mismo.

ERAGILEA / PROMOTOR: ISGA INMUEBLES S.A.
 KOKAPENA / EMPLAZAMIENTO: BLOQUE P-4 DE LA UE-CR19 GALDAKAO . BIZKAIA

ESKALA/ESCALA: E: 1/100

PROIEKTUAREN IZENBURUA / PROYECTO DE PROYECTO DE EJECUCIÓN
 24 VIVIENDAS, LOCALES, GARAJES Y TRASTEROS



PLANOAREN IZENBURUA/ PLANO DE PORTAL Nº-63
 PLANTA TERCERA . TIPO B

DATA / FECHA
 ABRIL
 2015
 APIRILA

PLANO ZK. / PLANO N
63-3ºB
 VERSION 1 BERTSIOA

Expte. : 2015/02

PORTAL Nº-63	3º
	C
HALL-DISTRIBUIDOR	12.82 m2
HALL	-----
DISTRIBUIDOR	-----
COCINA	10.68 m2
TENEDERO	2.32 m2
SALON-COMEDOR	23.57 m2
TERRAZA	1.22 m2
DORMITORIO-1	10.89 m2
VESTIDOR	3.69 m2
BAÑO-1	4.69 m2
DORMITORIO-2	12.02 m2
DORMITORIO-3	9.61 m2
BAÑO-2	3.31 m2
SUPERFICIE UTIL	94.82 m2
SUP. CONSTRUIDA	109.51 m2

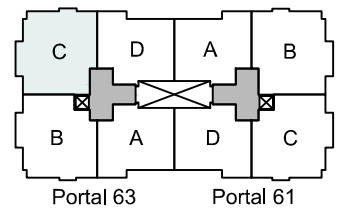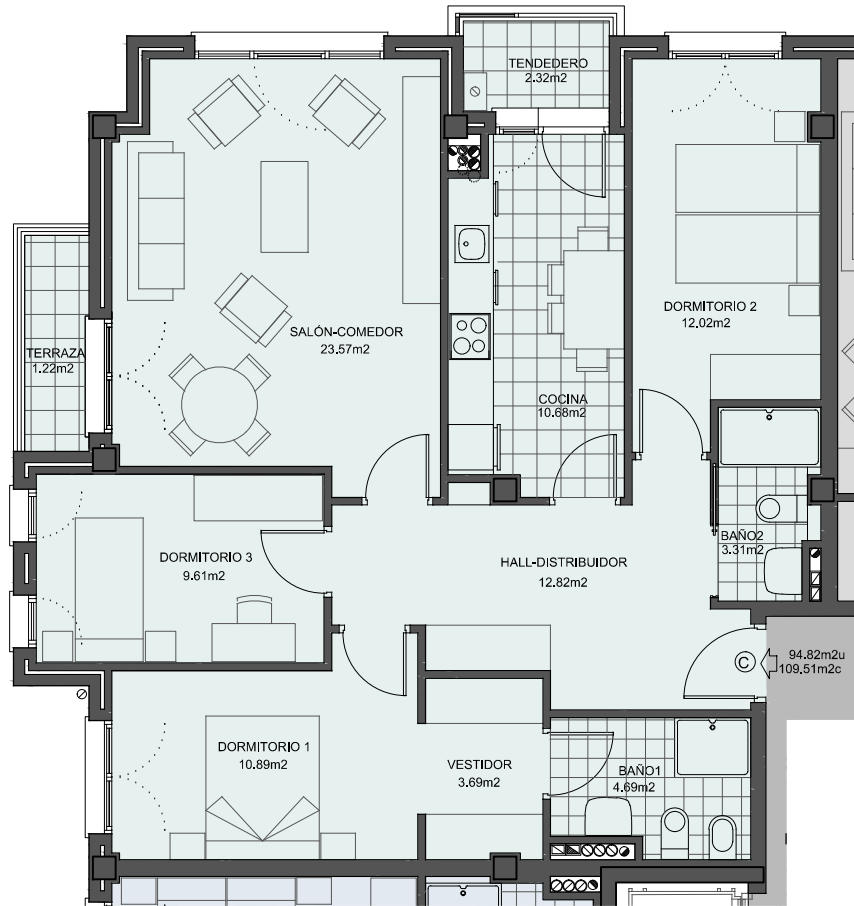

NOTA : Planos comerciales sujetos a modificaciones de carácter técnico-constructivo.

arrotiark s.c.p.
 María Diaz de Haro, 15-1esk. - 48013 BILBAO
 Tfno. - 944414302 Fax - 944277273
 Email : arrotiark@arrotiark.com

*El presente documento es copia de su original del que es autor ARRUTIARK S.C.P.. Su utilización total o parcial, así como cualquier reproducción o cesión a terceros, requerirá la previa autorización expresa de su autor, quedando en todo caso prohibida cualquier modificación unilateral del mismo.

ERAGILEA / PROMOTOR
 ISGA INMUEBLES S.A.

KOKAPENA / EMPLAZAMIENTO
 BLOQUE P-4
 DE LA UE-CR19
 GALDAKAO . BIZKAIA

ESKALA/ESCALA
 E: 1/100

PROIEKTUAREN IZENBURUA / PROYECTO DE
 PROYECTO DE EJECUCIÓN
 24 VIVIENDAS, LOCALES, GARAJES Y TRASTEROS



PLANOAREN IZENBURUA/ PLANO DE
 PORTAL Nº-63
 PLANTA TERCERA . TIPO C

DATA / FECHA
 ABRIL
 2015
 APIRILA

PLANO ZK. / PLANO N
63-3ºC

VERSION 1 BERTSIOA
 Expte. : 2015/02

PORTAL Nº-63	3º
	D
HALL-DISTRIBUIDOR	-----
HALL	6.09 m2
DISTRIBUIDOR	2.59 m2
COCINA	10.96 m2
TENEDERO	-----
SALON-COMEDOR	20.22 m2
TERRAZA	-----
DORMITORIO-1	15.45 m2
VESTIDOR	-----
BAÑO-1	4.62 m2
DORMITORIO-2	10.47 m2
DORMITORIO-3	-----
BAÑO-2	5.07 m2
SUPERFICIE UTIL	75.47 m2
SUP. CONSTRUIDA	86.16 m2

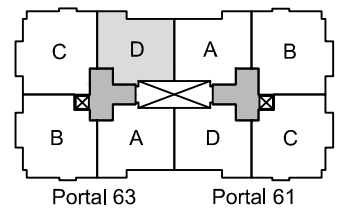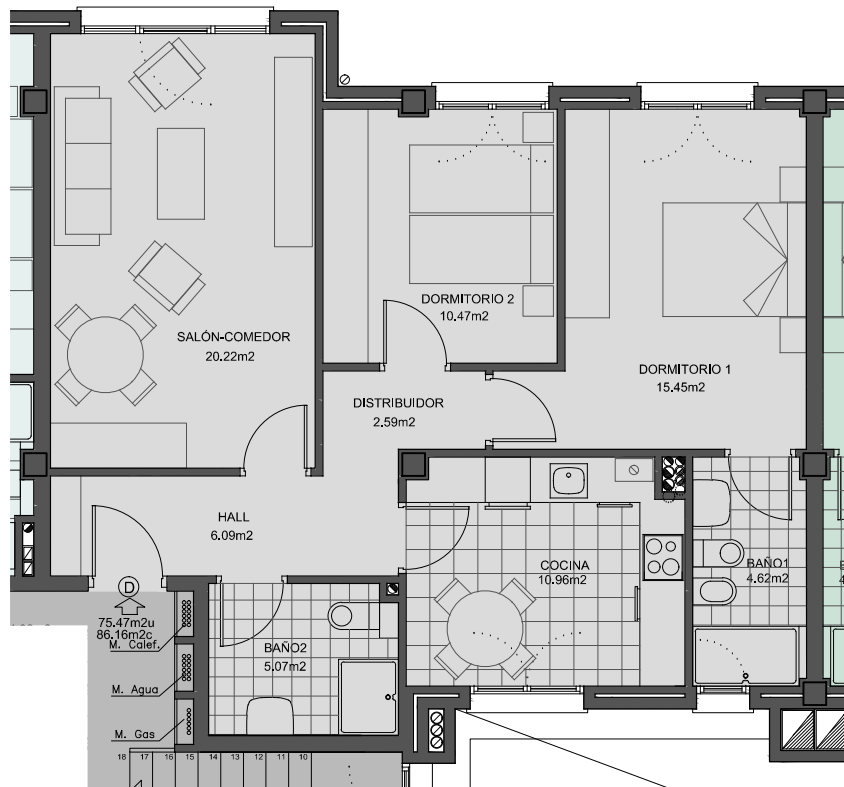

NOTA : Planos comerciales sujetos a modificaciones de carácter técnico-constructivo.



María Diaz de Haro, 15-1esk. - 48013 BILBAO
Tfno. - 944414302 Fax - 944277273
Email : arrutiark@arrutiark.com

"El presente documento es copia de su original del que es autor ARRUTIARK S.C.P.. Su utilización total o parcial, así como cualquier reproducción o cesión a terceros, requerirá la previa autorización expresa de su autor, quedando en todo caso prohibida cualquier modificación unilateral del mismo.

ERAGILEA / PROMOTOR

ISGA INMUEBLES S.A.

KOKAPENA / EMPLAZAMIENTO

BLOQUE P-4
DE LA UE-CR19
GALDAKAO . BIZKAIA

ESKALA/ESCALA

E: 1/100



PROIEKTUAREN IZENBURUA / PROYECTO DE
PROYECTO DE EJECUCIÓN
24 VIVIENDAS, LOCALES, GARAJES Y TRASTEROS

PLANOAREN IZENBURUA/ PLANO DE

PORTAL Nº-63
PLANTA TERCERA . TIPO D

DATA / FECHA

ABRIL

2015

APIRILA

PLANO ZK. / PLANO N

63-3ºD

VERSION 1 BERTSIOA

Expte. : 2015/02